


Схема изменения типа частей территориальных зон в квартале 241 Великого Новгорода
зона Р.4 - зона природных ландшафтов

П.2 - зона предприятий и складов V. IV классов опасности с санитарно-защитной зоной
50, 100, метров

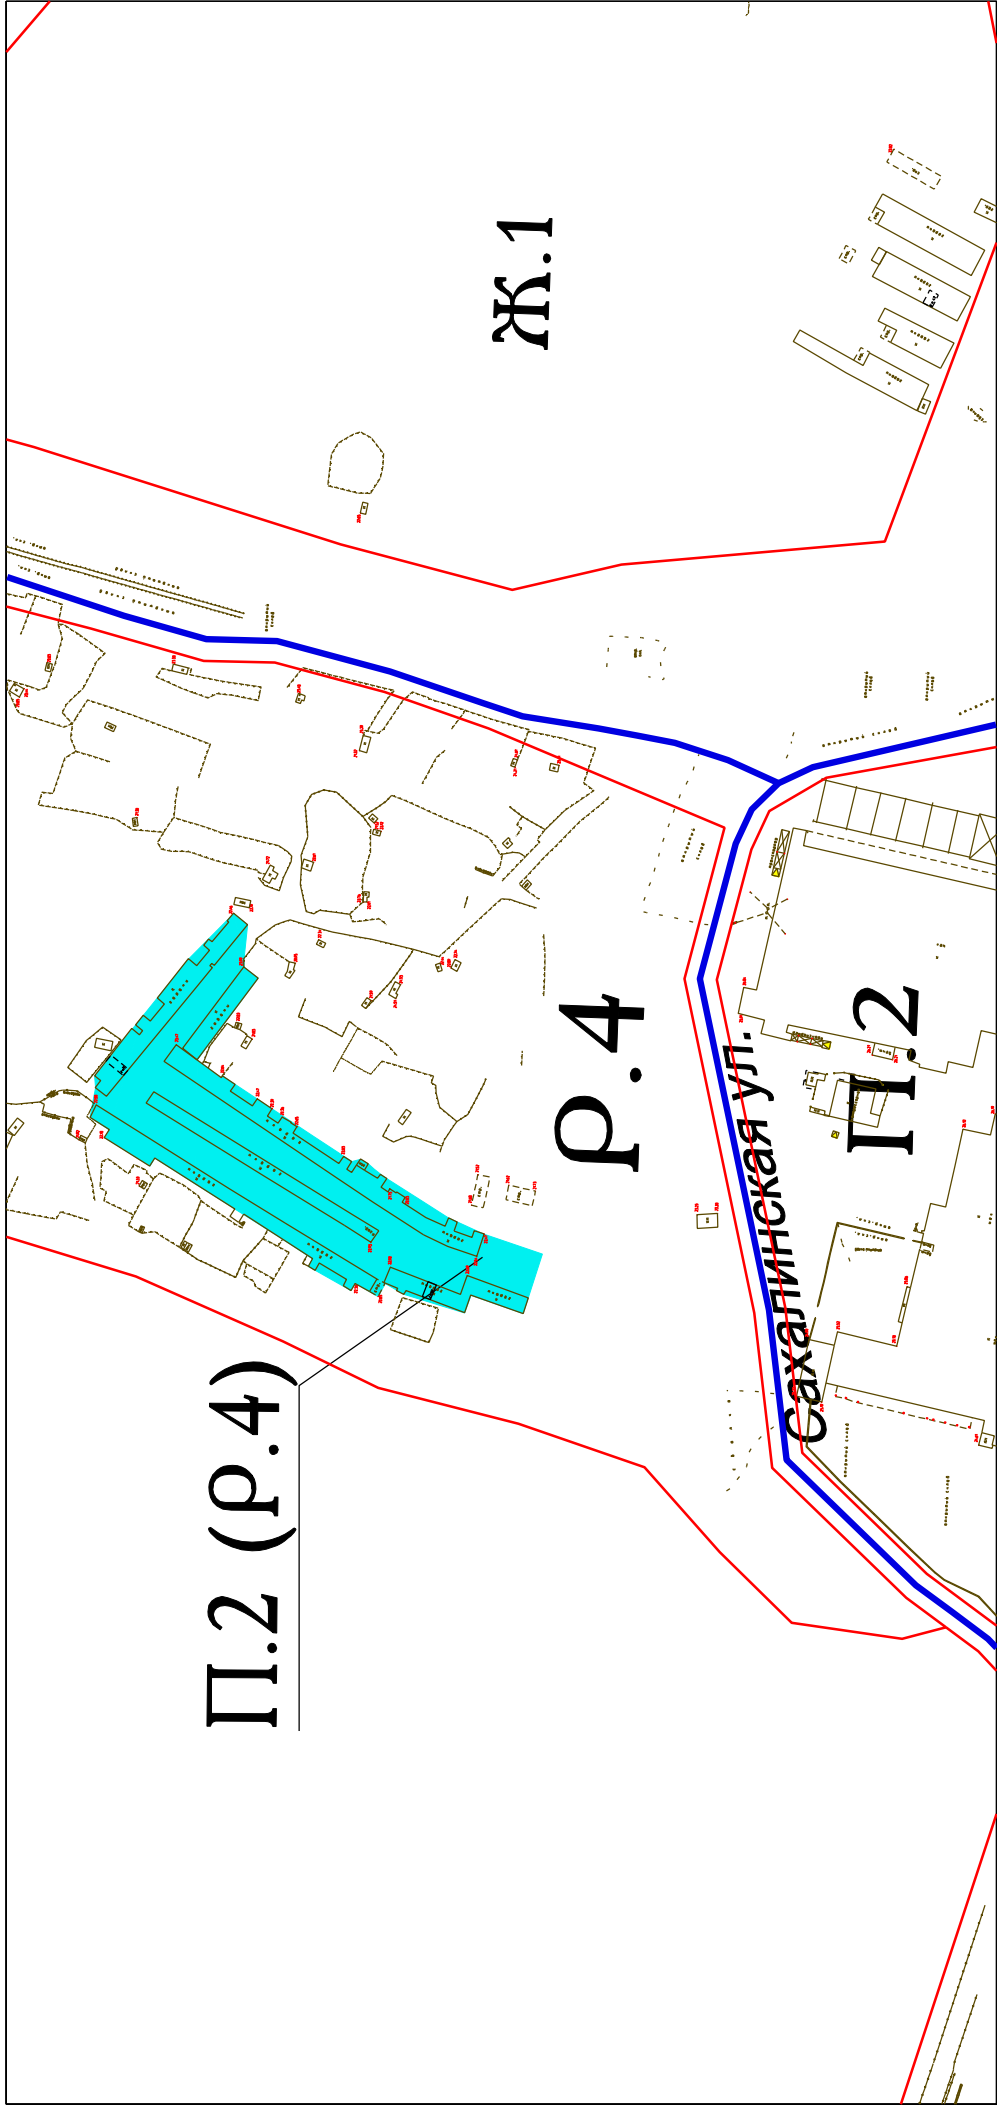

Условные обозначения:

- территория предлагаемая к перезонированию
- границы территориальных зон
- красные линии