


План-схема изменения типа частей территориальных зон в квартале 28 Великого Новгорода

Ж.4 - зона застройки многоквартирными домами этажностью 5 - 14 надземных этажей (включая цокольный и технический этажи)

Ж.2 - зона смешанной застройки индивидуальными жилыми домами, блокированными жилыми домами и многоквартирными домами этажностью не выше четырех надземных этажей (четвертый этаж мансардный)

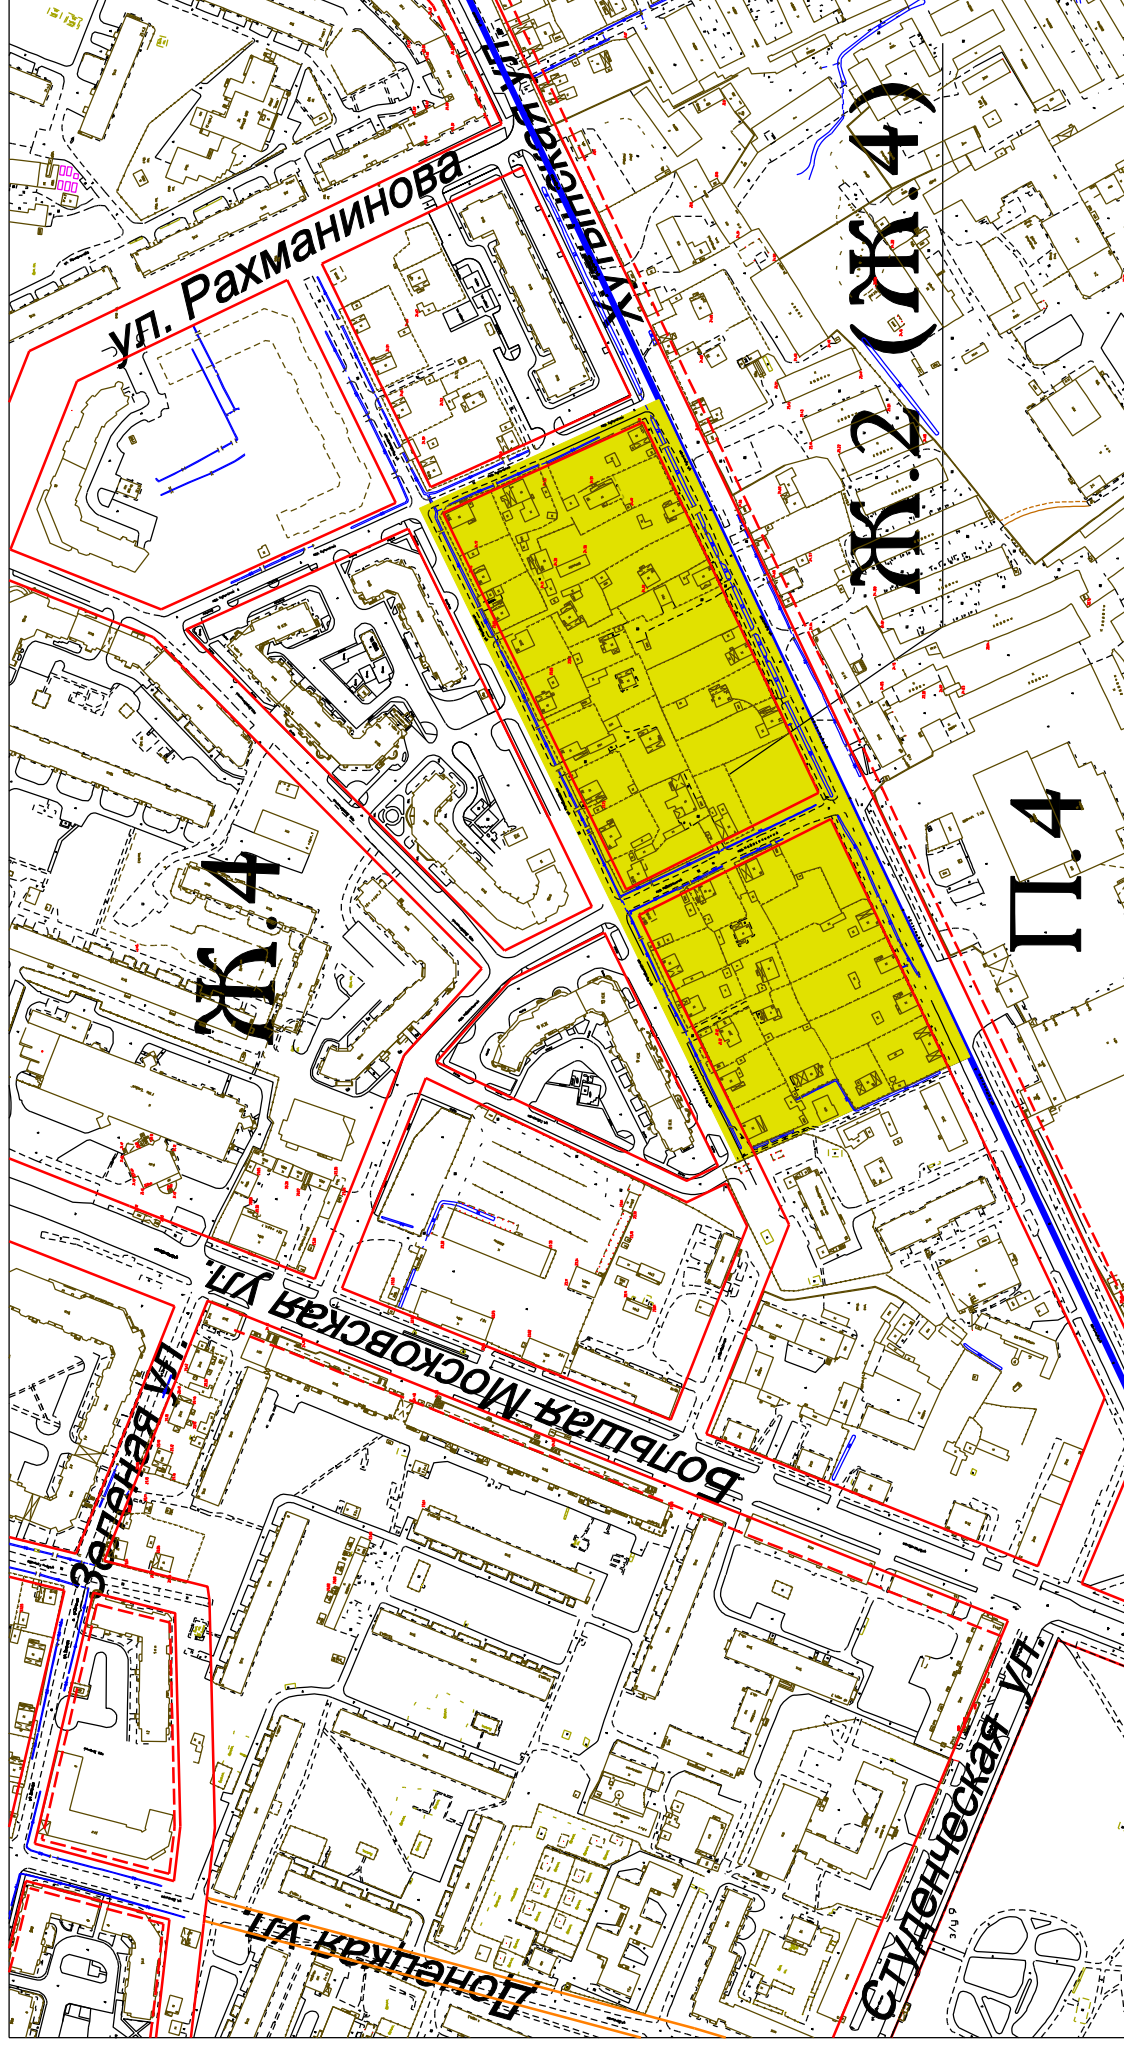

Основные обозначения:

- изменяемая часть территориальной зоны

- красная линия

- граница территориальной зоны