


План-схема изменения типа частей территориальных зон в квартале 241 (мкр. Волховский)
Великого Новгорода

- Ж.1 - зона индивидуальной жилой застройки
- П.1 - деловая зона обслуживания производства, предприятий и складов с санитарно-защитной зоной до 50 м

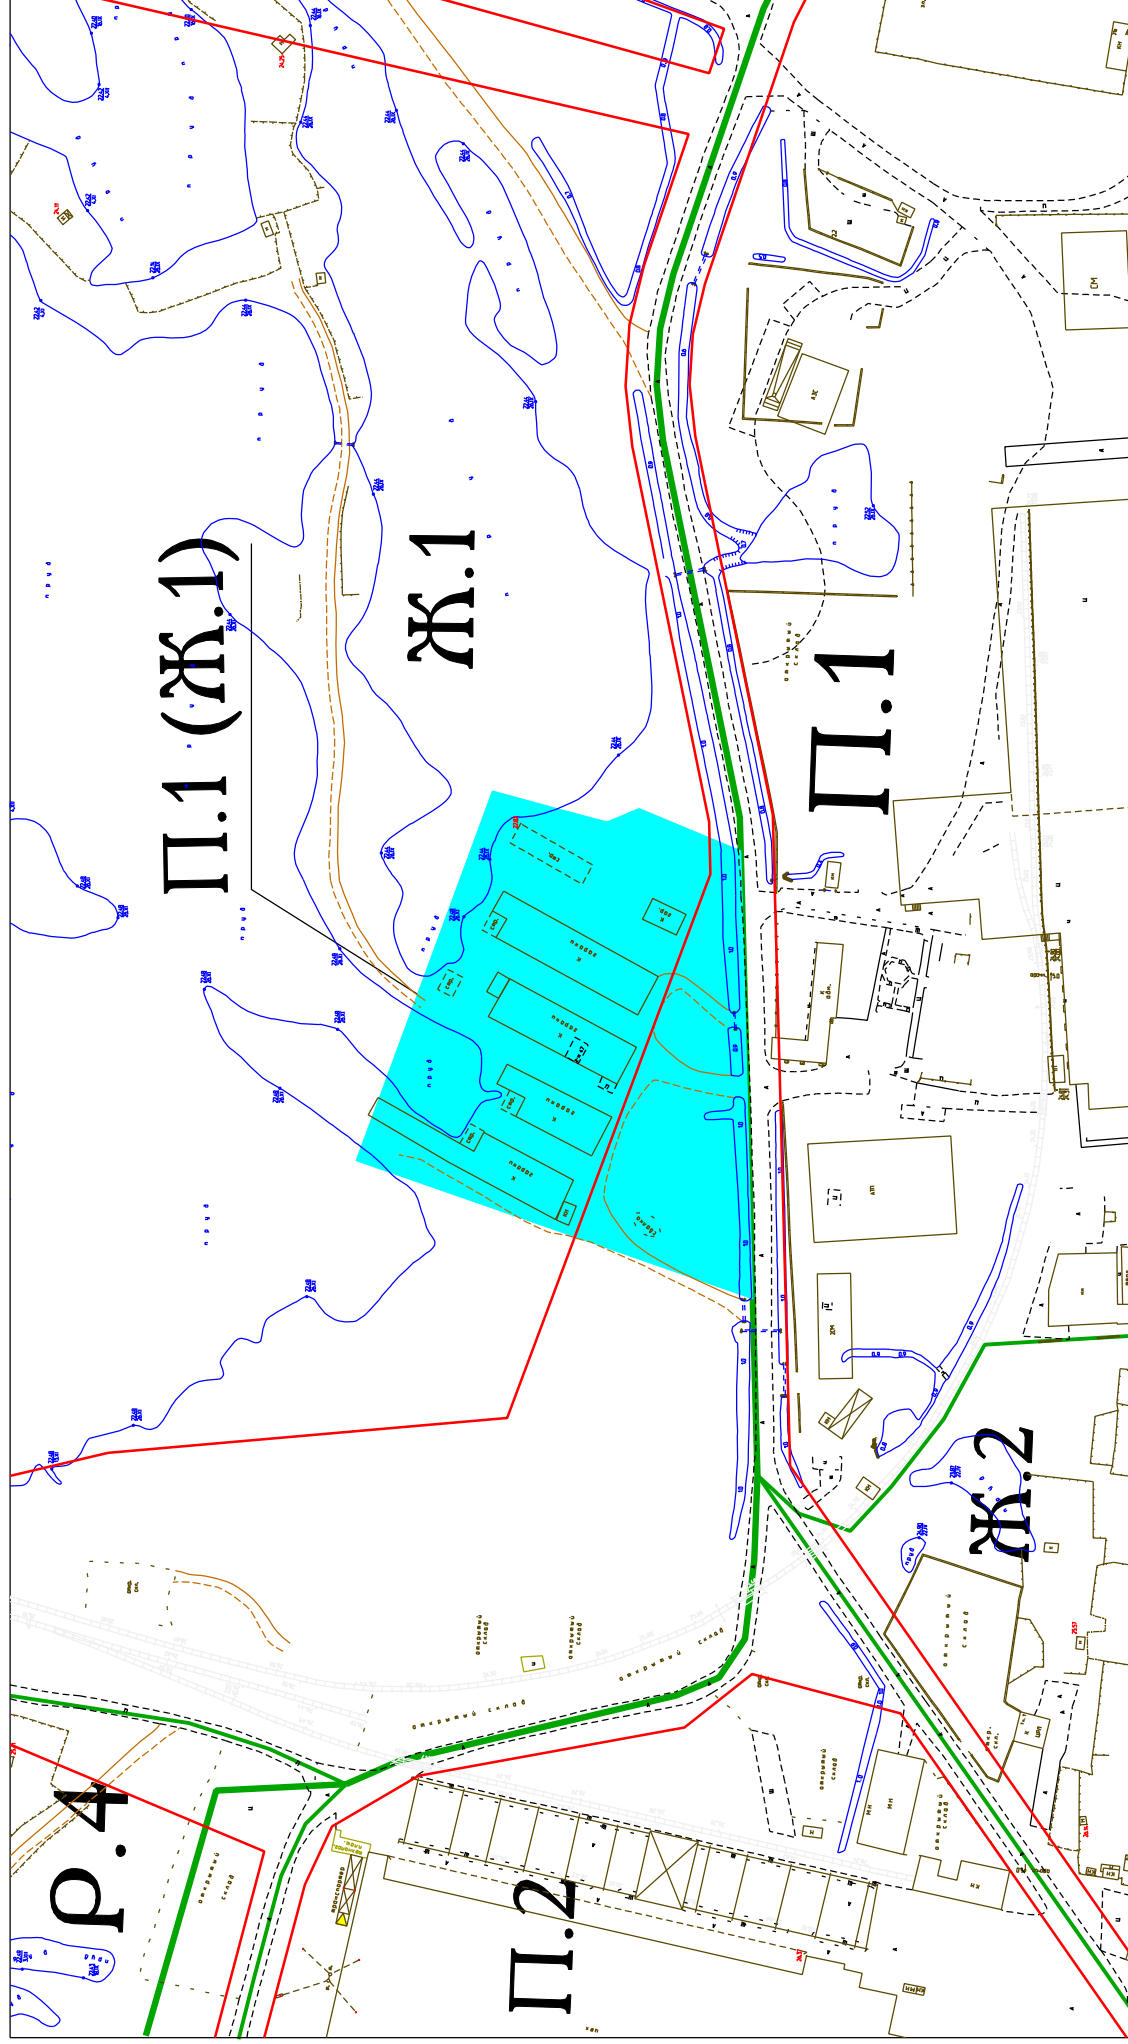

Условные обозначения:

- изменяемая часть территориальной зоны
- граница территориальных зон
- красная линия