



План-схема изменения типа частей территориальных зон
в квартале 143 (Завокзальный район) Великого Новгорода
зона: Ж.1 - зона индивидуальной жилой застройки
зона: Р.4 - зона природных ландшафтов

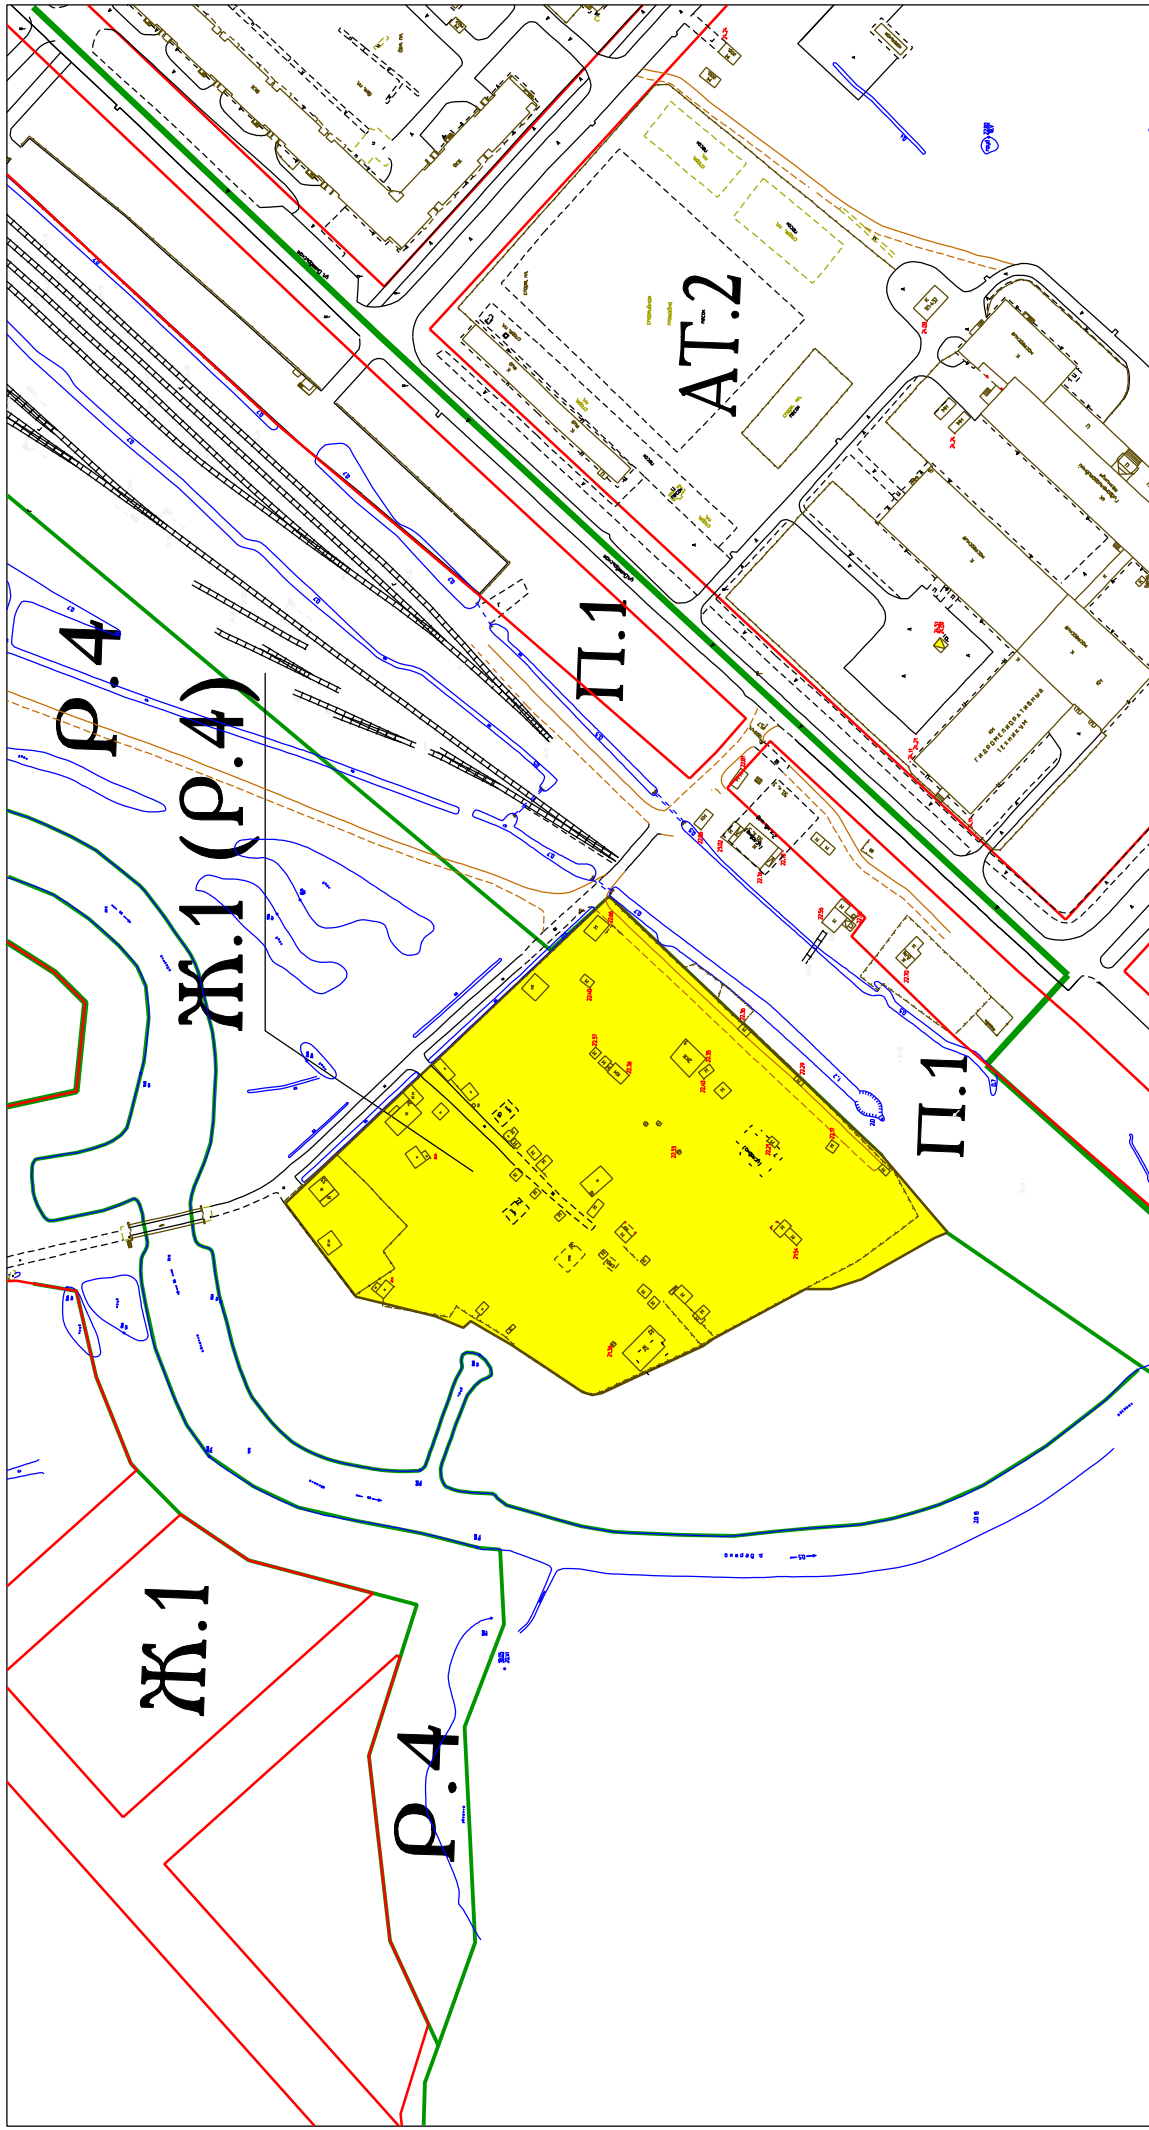

Условные обозначения:

-  - изменяемая часть территориальной зоны
-  - красные линии

 - граница территориальных зон