


План-схема изменения типа частей территориальных зон в квартале 147 (Псковский район)
Великого Новгорода

АТ.2 - зона обслуживания населения
Р.3 - зона активного отдыха в парках

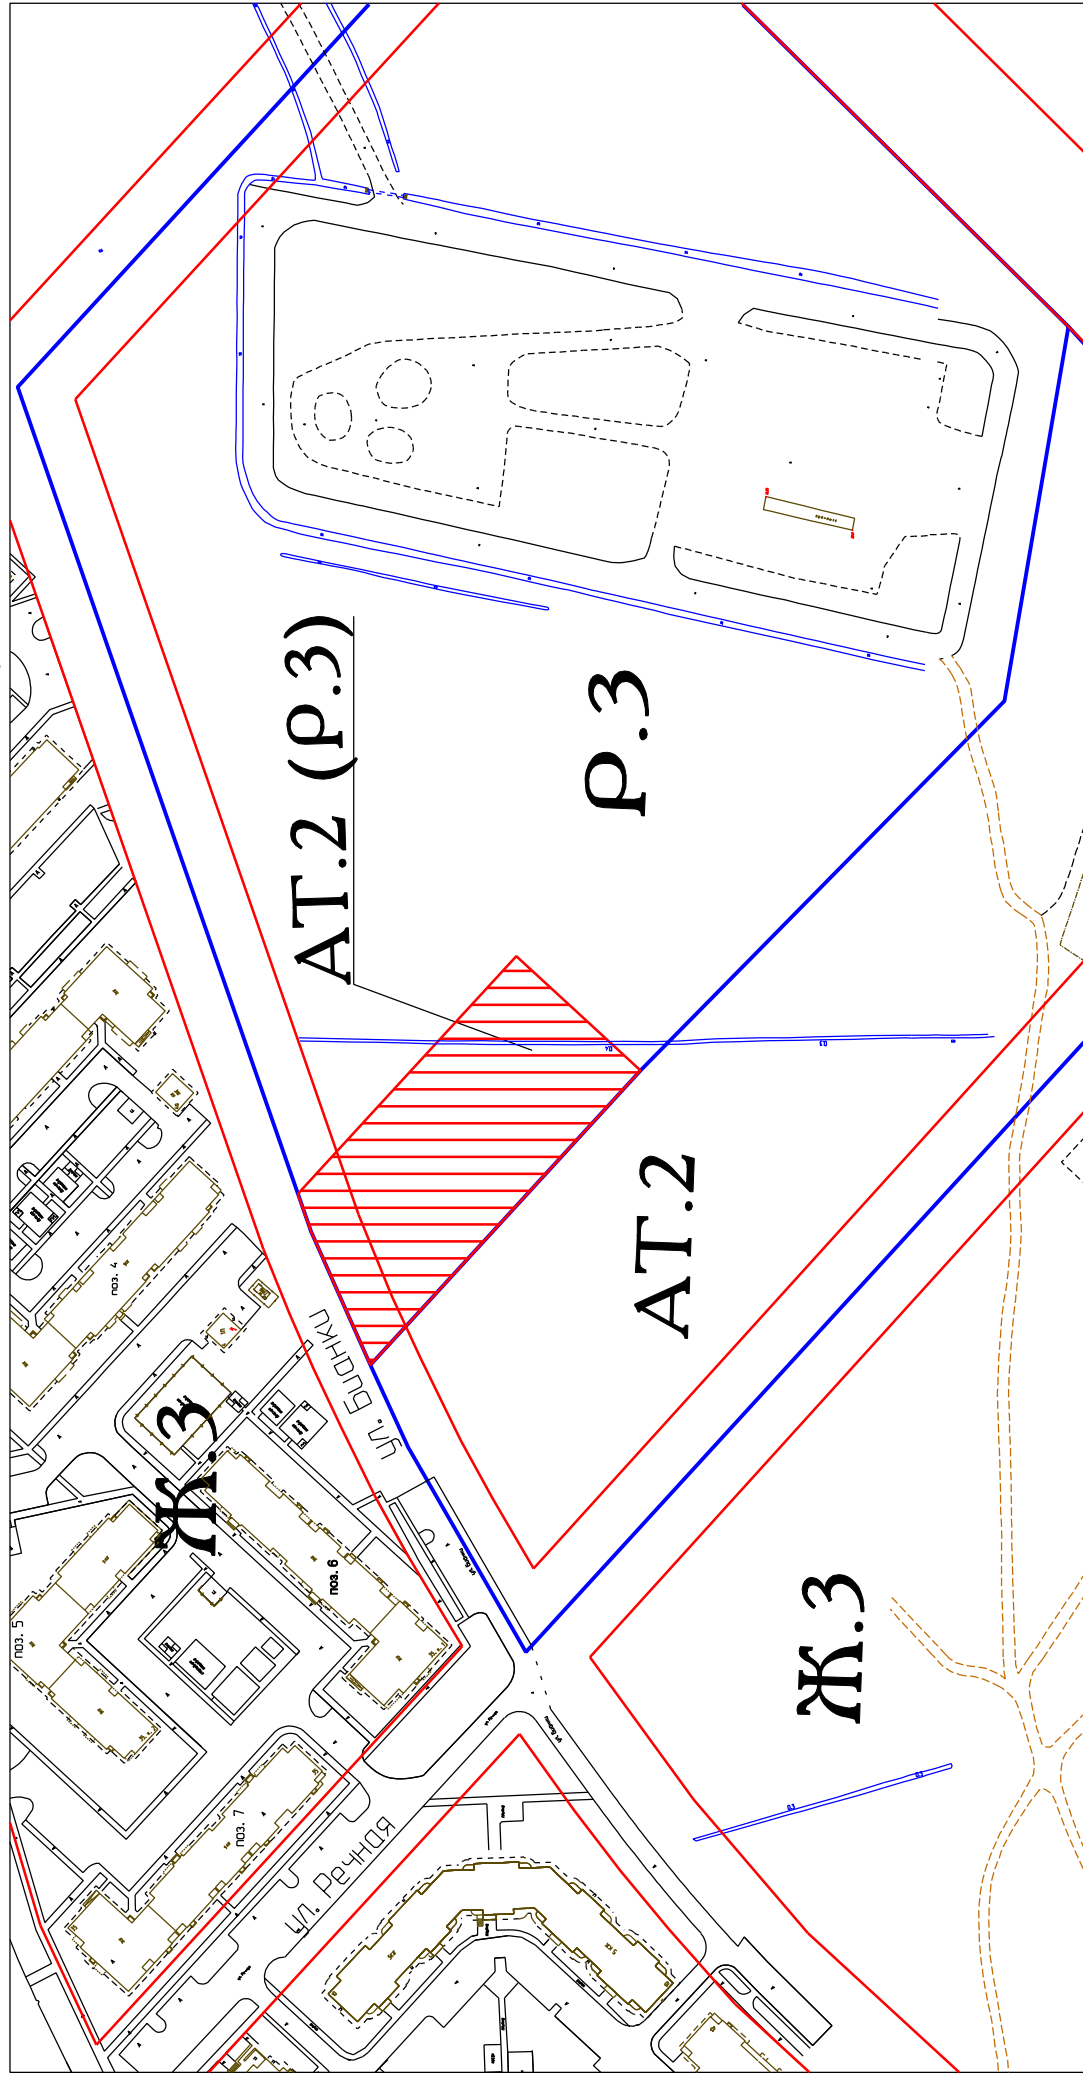

Условные обозначения:

- территория предлагаемая к перезонированию
- граница территориальных зон
- красная линия