




Схема границ территории создаваемого территориального общественного самоуправления  
(Псковская ул., д. 22)

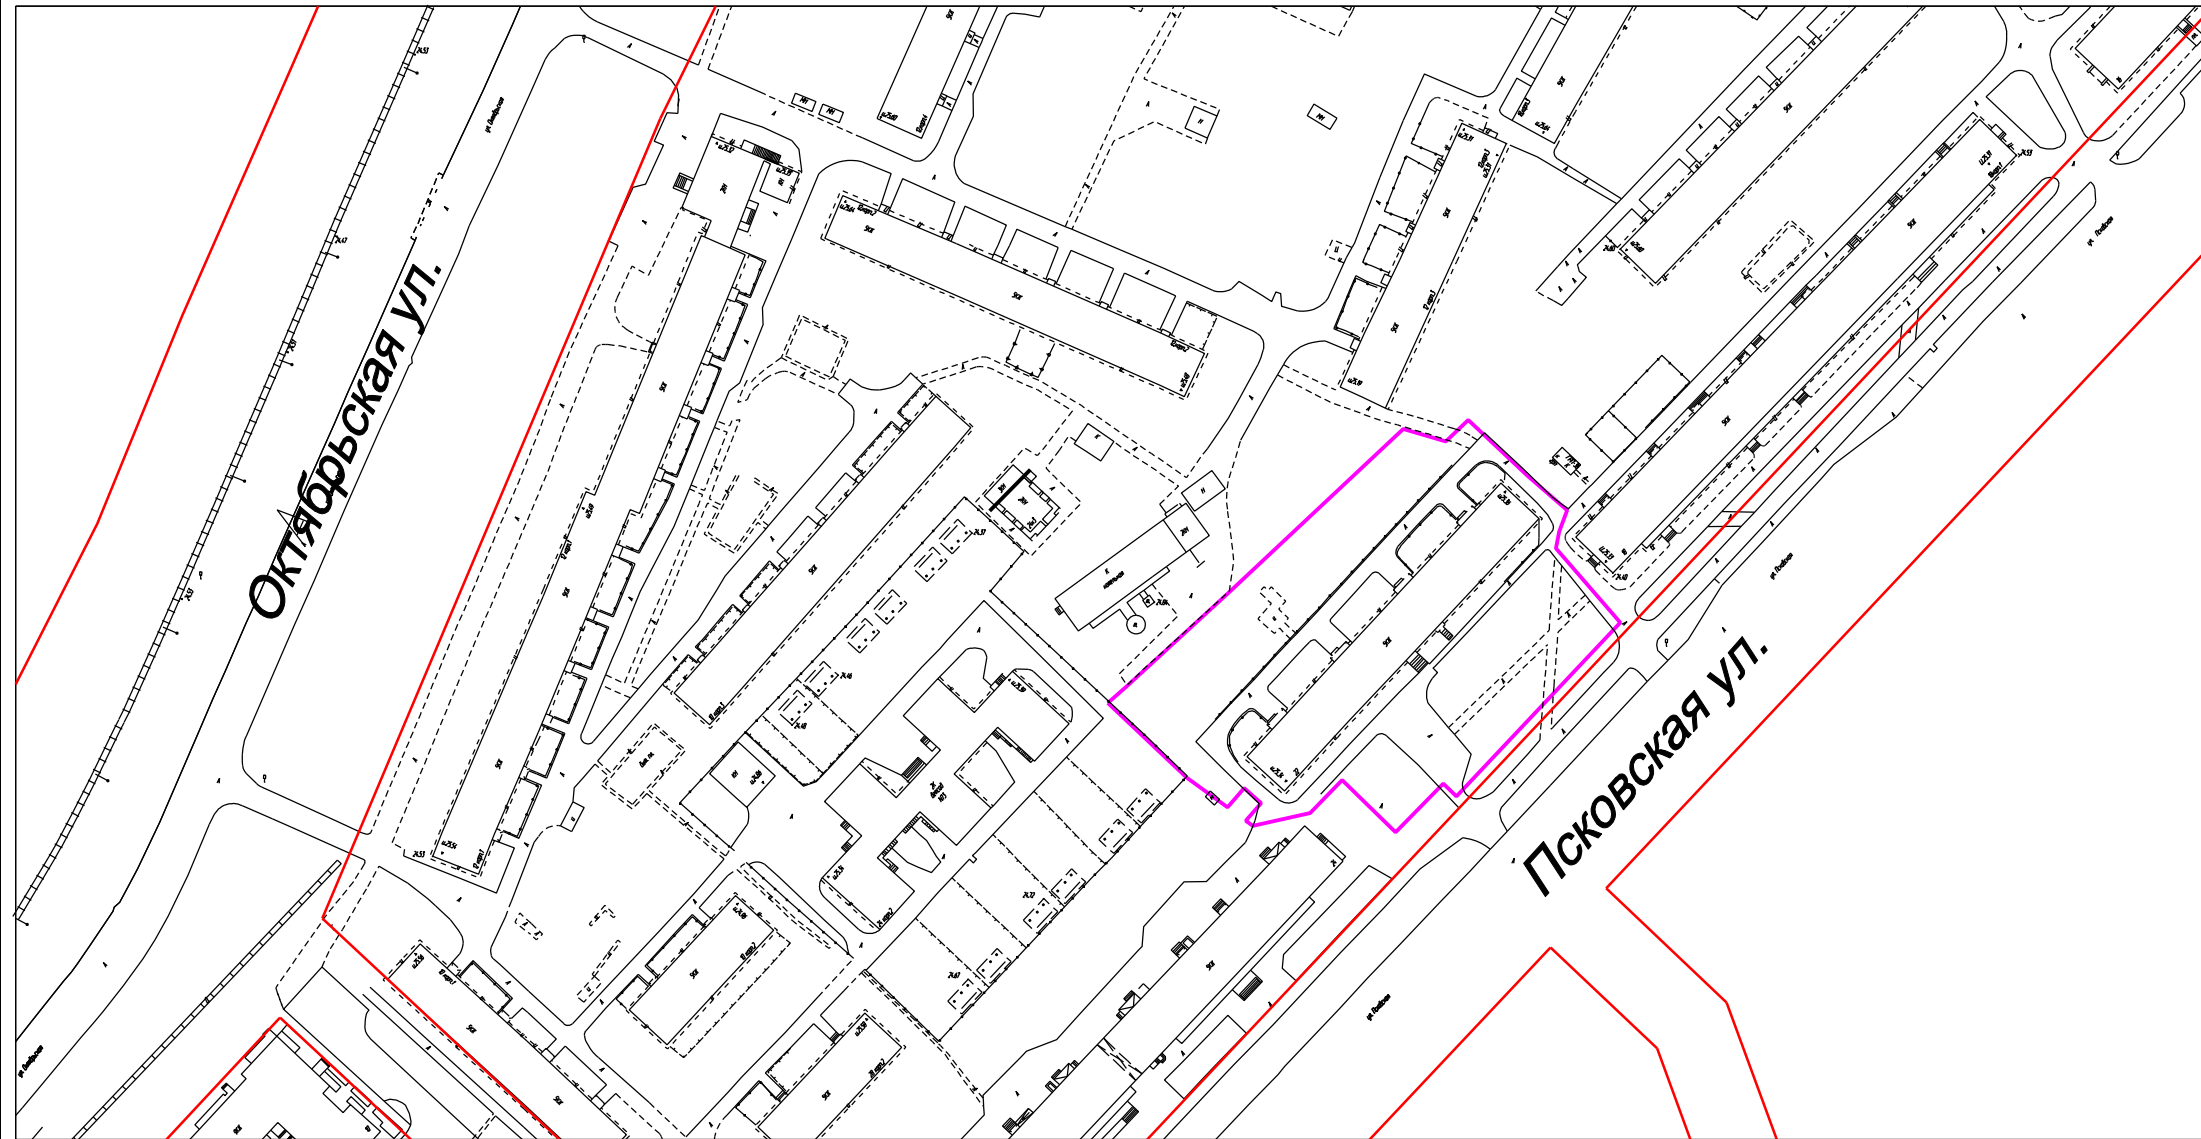

Условные обозначения:

-  граница территориального общественного самоуправления
-  красная линия

М 1:2000