


Схема границ территории создаваемого территориального общественного самоуправления
(просп. Мира, д. 27, корп. 4)

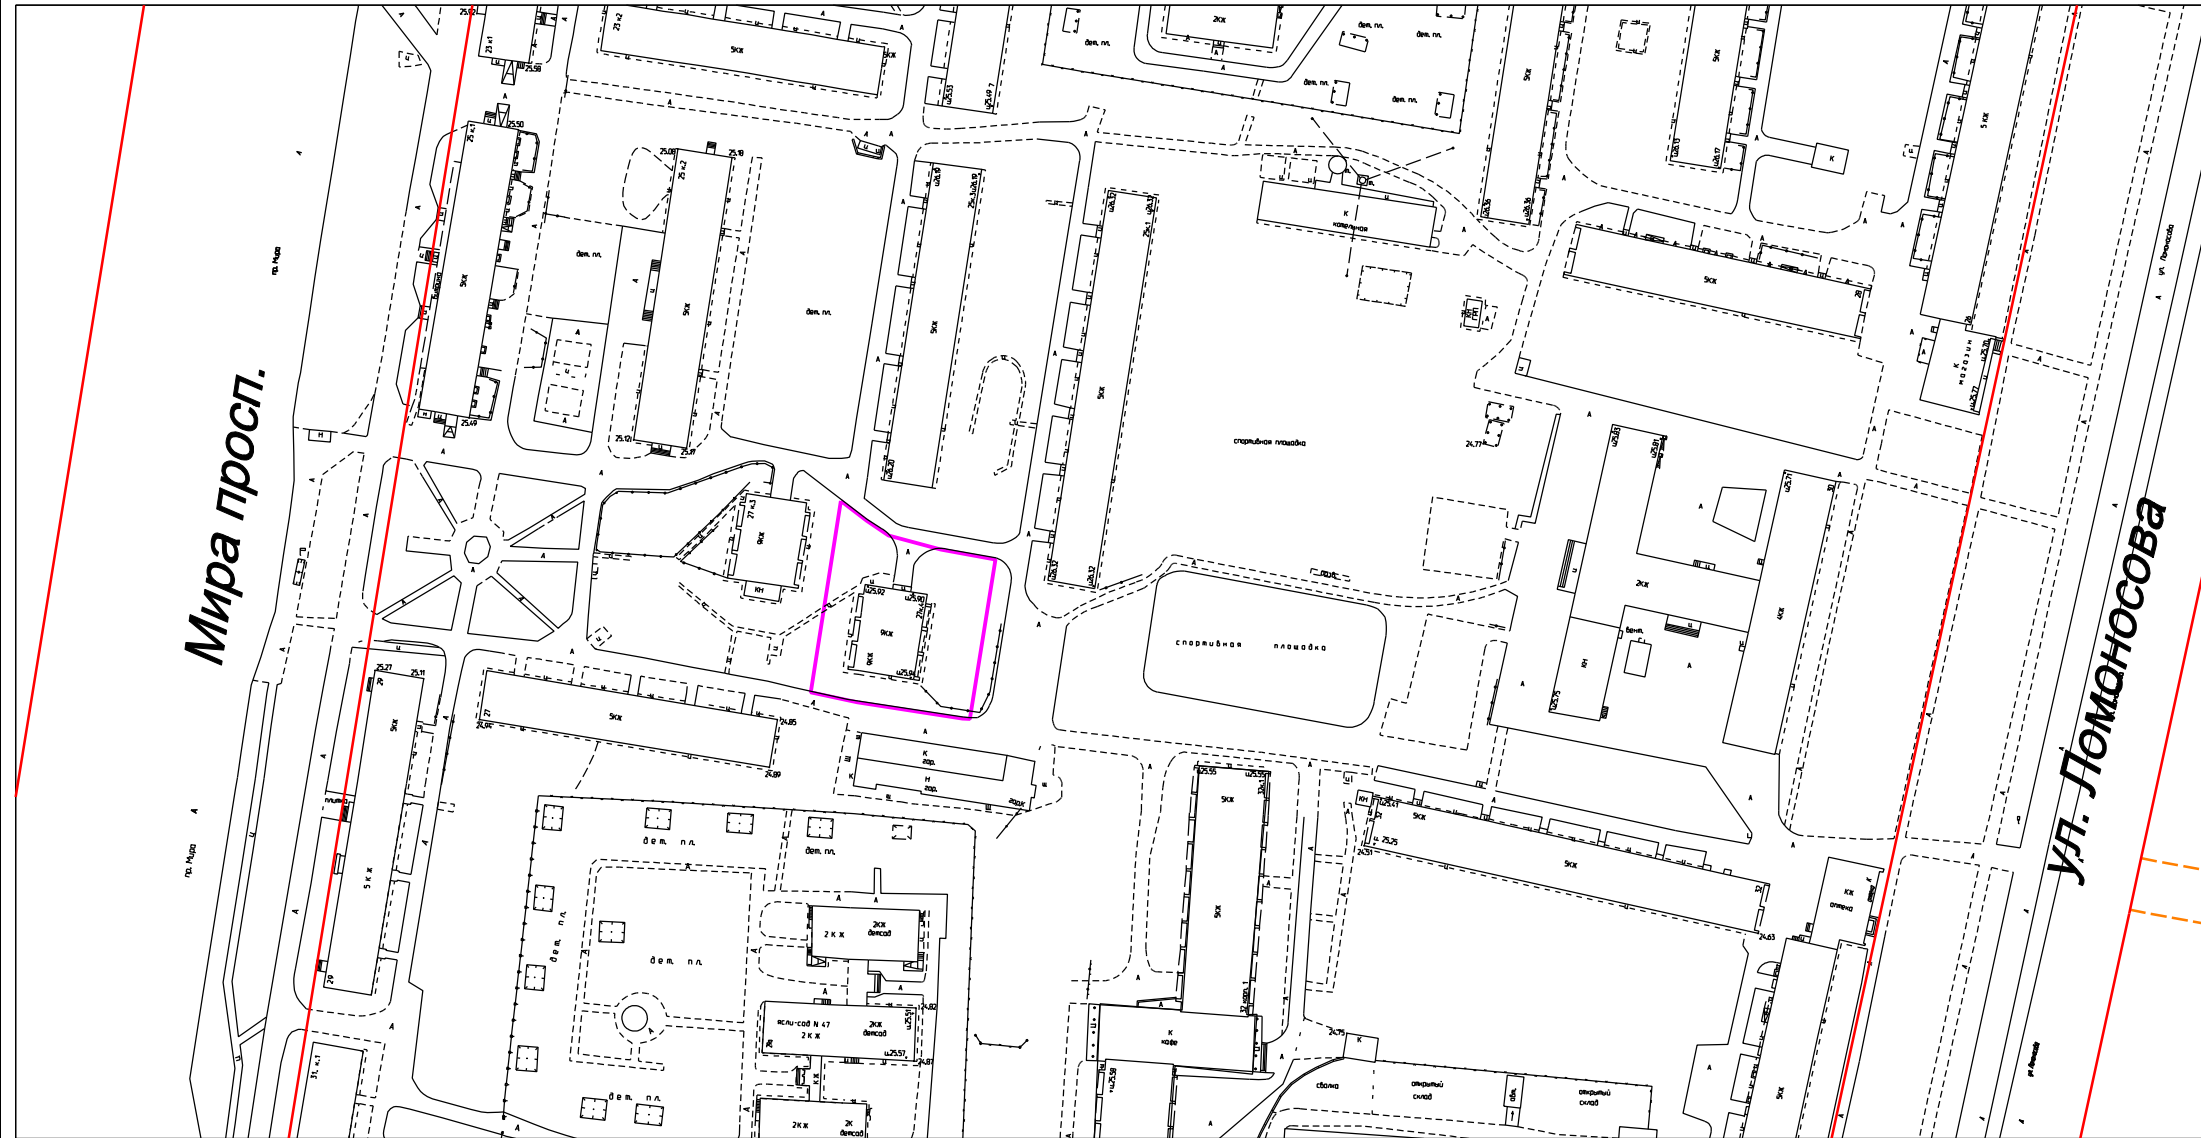

Условные обозначения:

-  граница территориального общественного самоуправления
-  красная линия

М 1:2000