


Схема границ территории создаваемого территориального общественного самоуправления
(просп. Мира, д. 26, корп. 6)

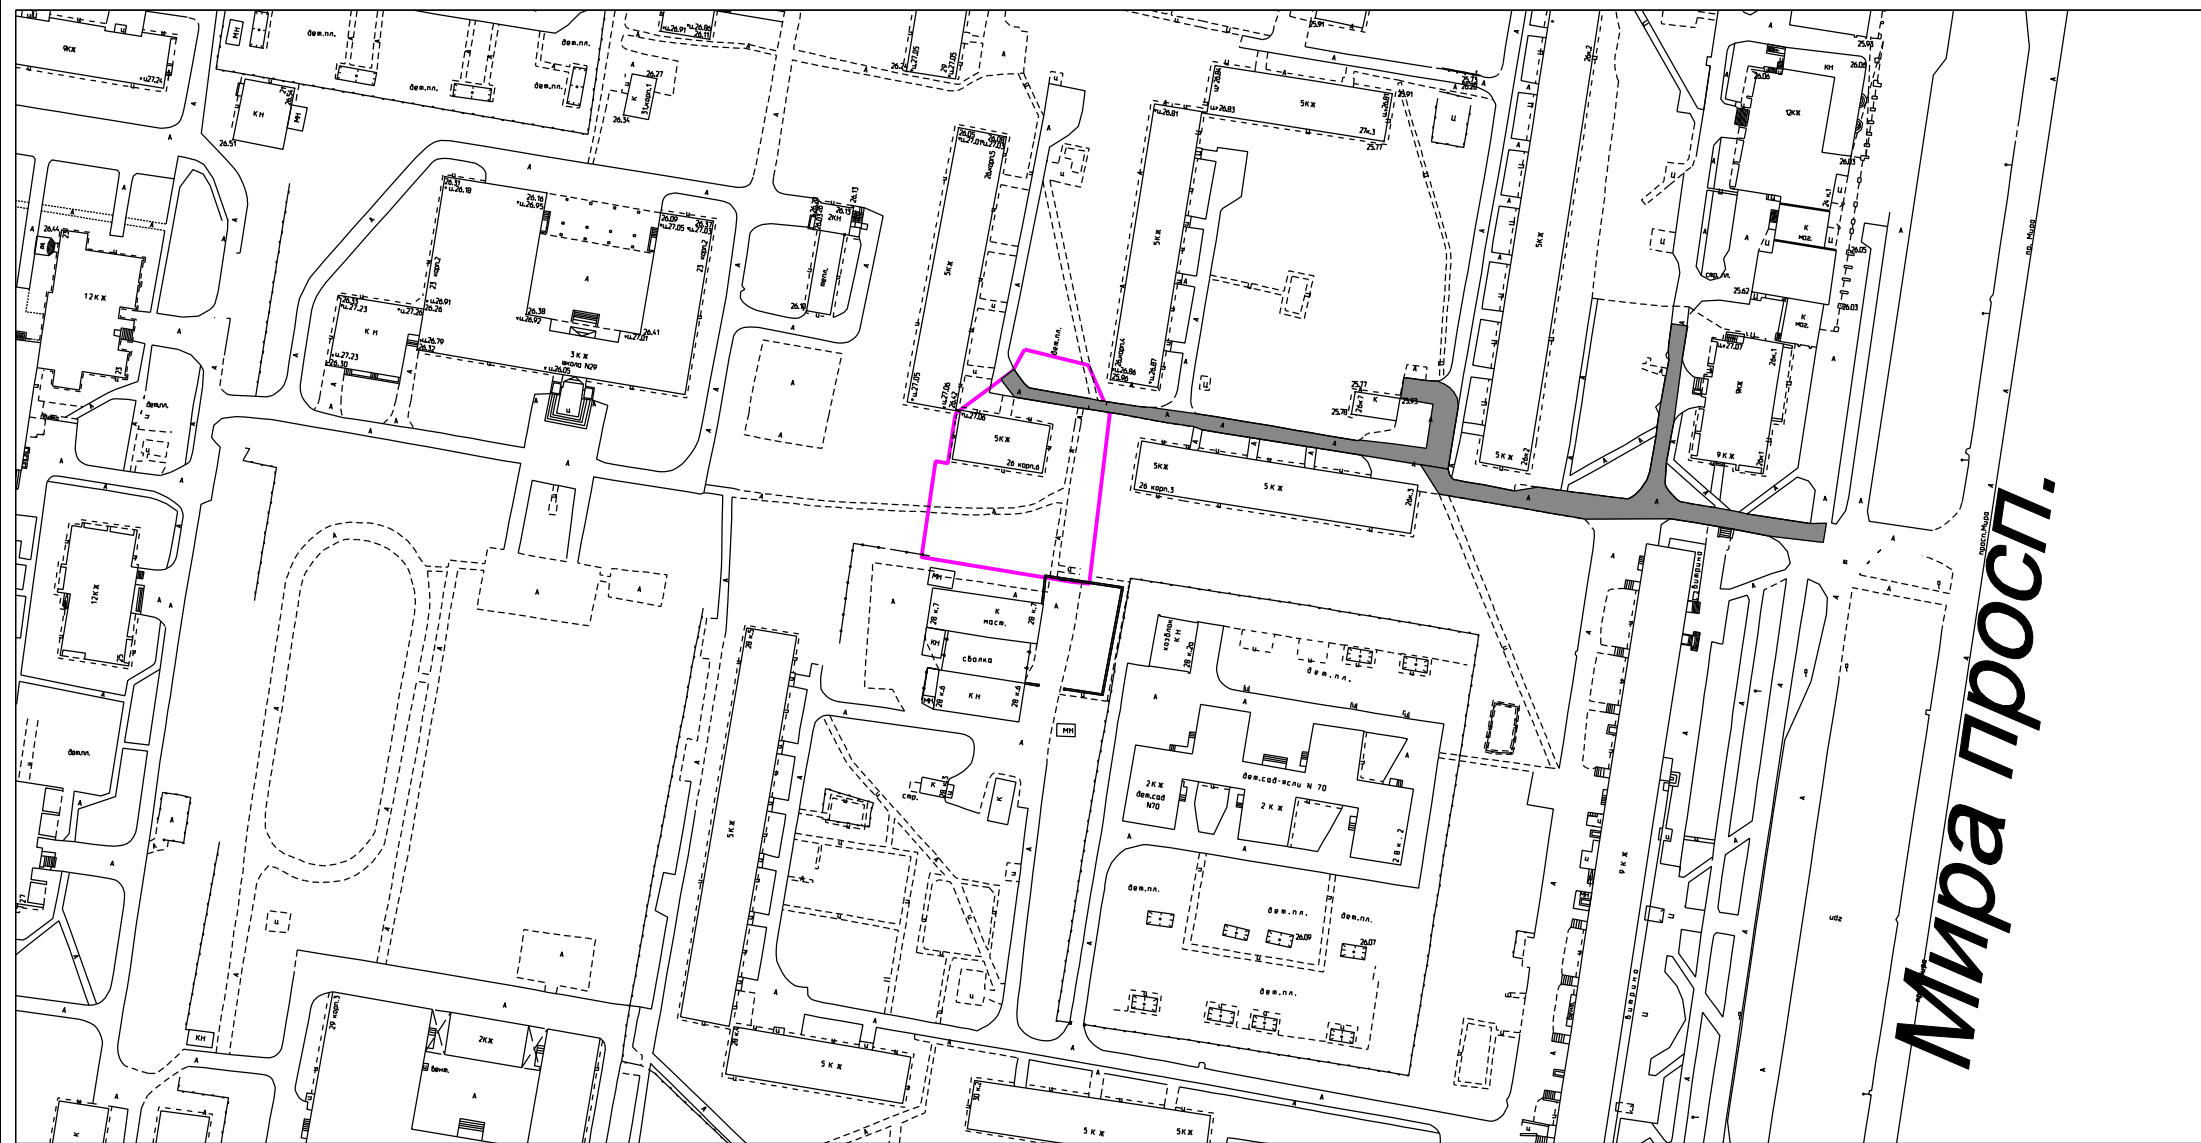

Условные обозначения:



граница территориального общественного самоуправления



красная линия



проезды общего пользования (сервитут) по проекту межевания мкр. 9 Великого Новгорода,
утвержденного постановлением Администрации Великого Новгорода от 03.03.2010 № 637

М 1:2000