




Схема границ территории создаваемого территориального общественного самоуправления
(ул. Зелинского, д. 2)

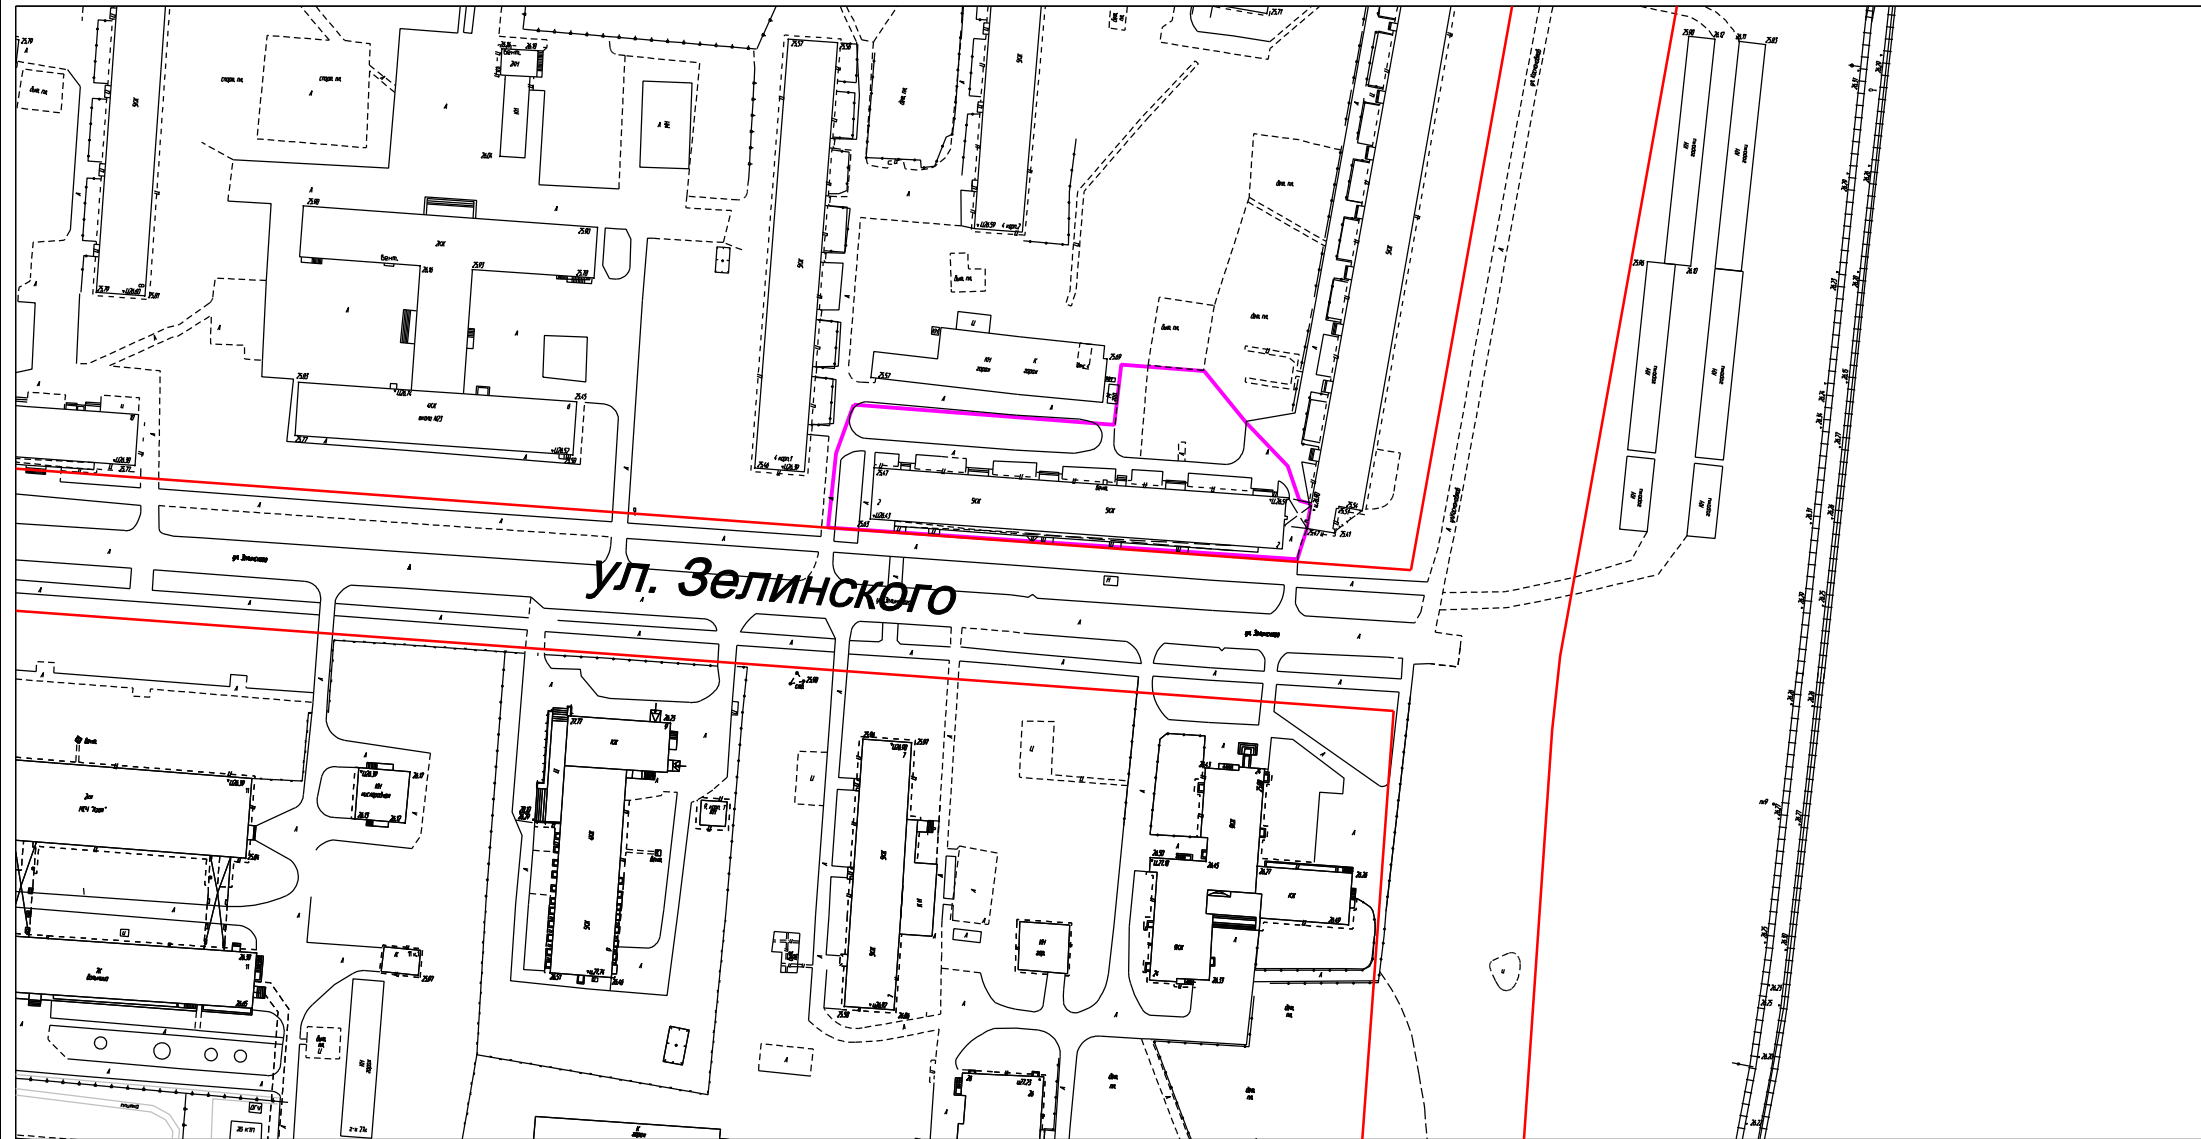

Условные обозначения:

-  граница территориального общественного самоуправления
-  красная линия

М 1:2000