


План-схема изменения типа частей территориальных зон в квартале 28 Великого Новгорода

Ж.4 - зона застройки многоэтажными многоквартирными жилыми домами

ОД.1 - зона делового, общественного и коммерческого назначения

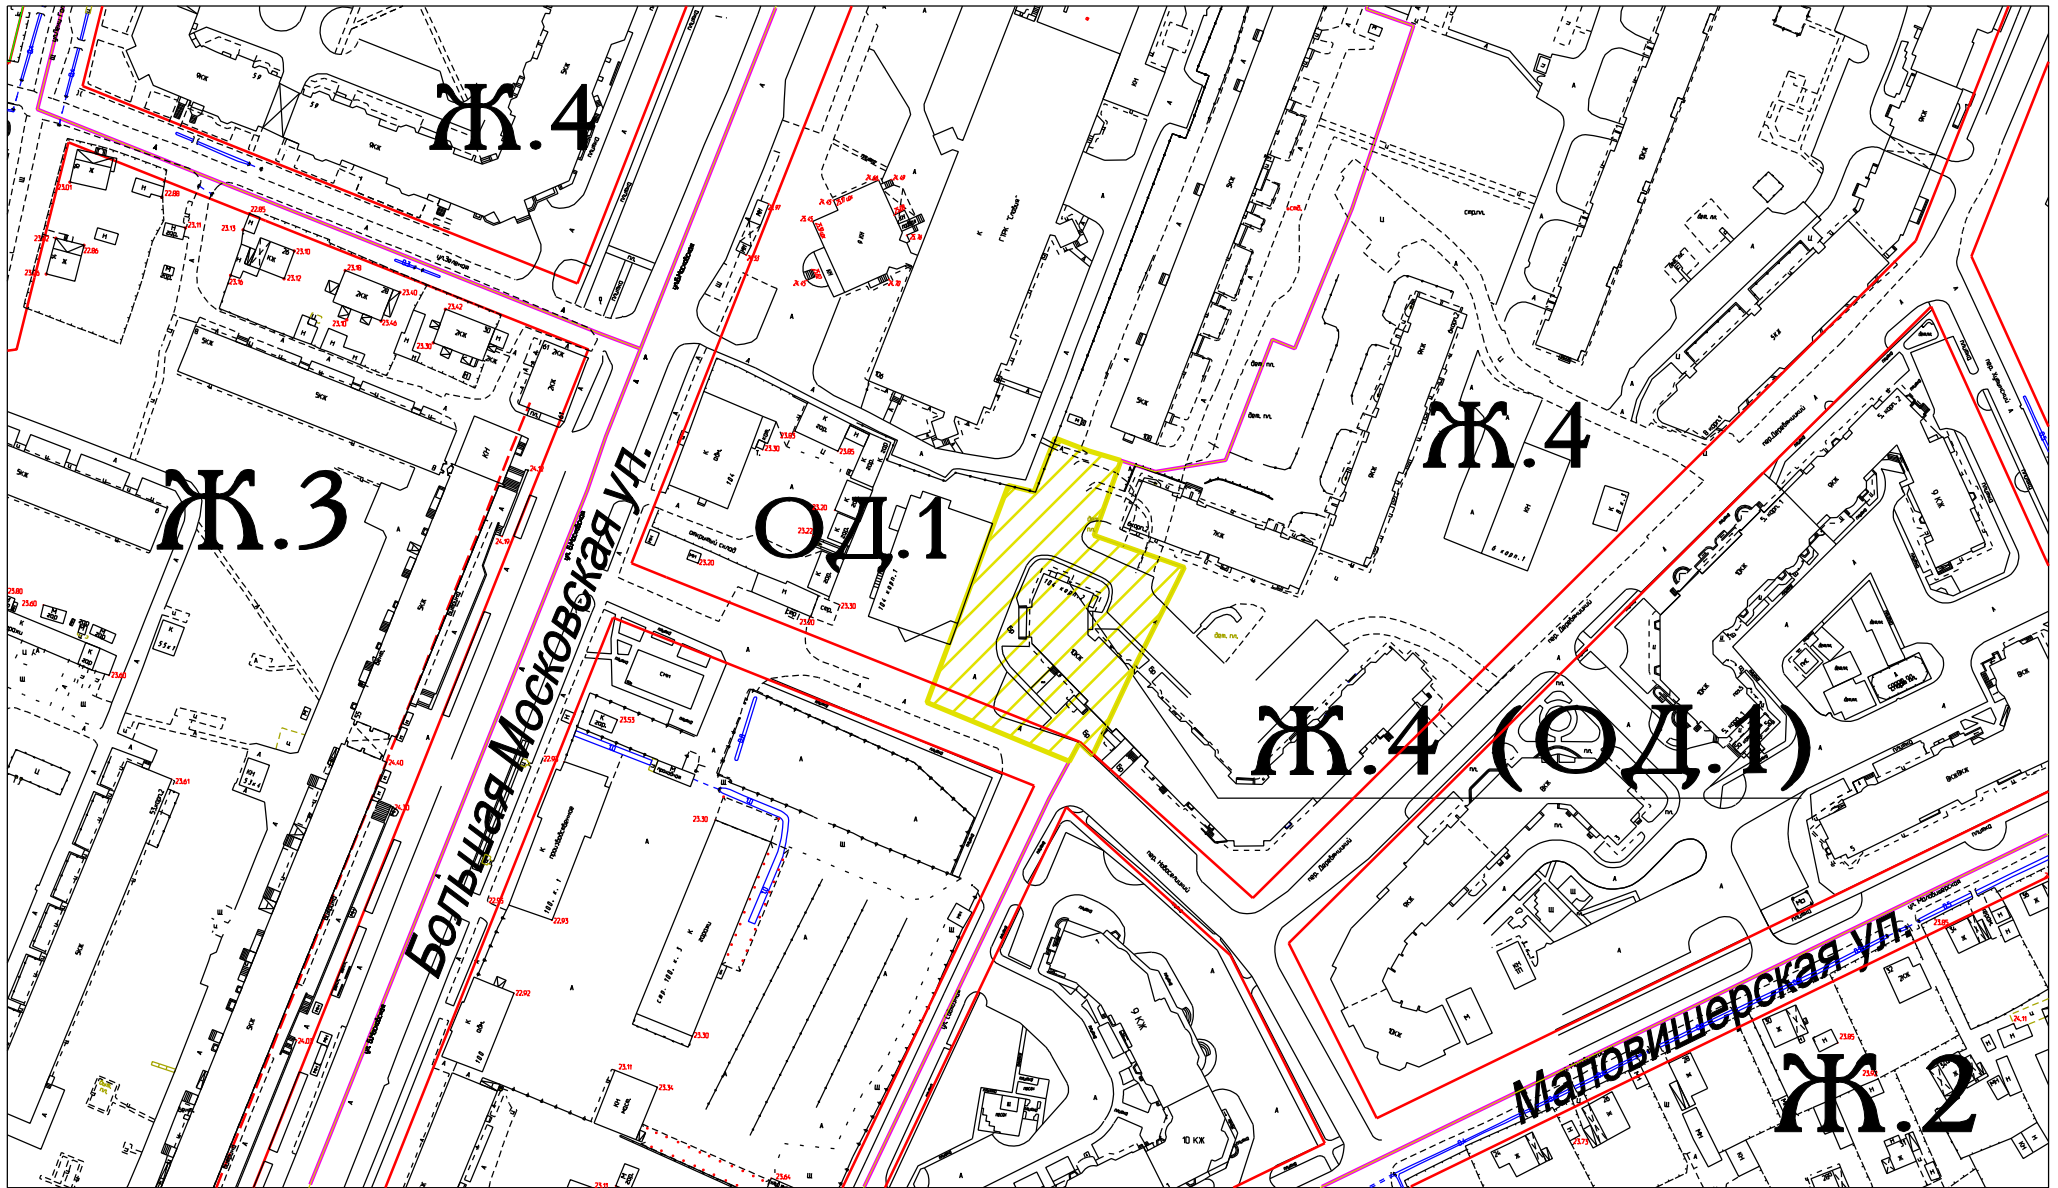

Условные обозначения:



- изменяемая часть территориальной зоны



- границы территориальных зон



- красная линия