


План-схема части изменения типа частей территориальных зон части квартала 16 Великого Новгорода  
Ж.2 - зона застройки индивидуальными жилыми домами и малоэтажными жилыми домами  
блокированной застройки


Ж.3 - зона застройки среднеэтажными жилыми домами

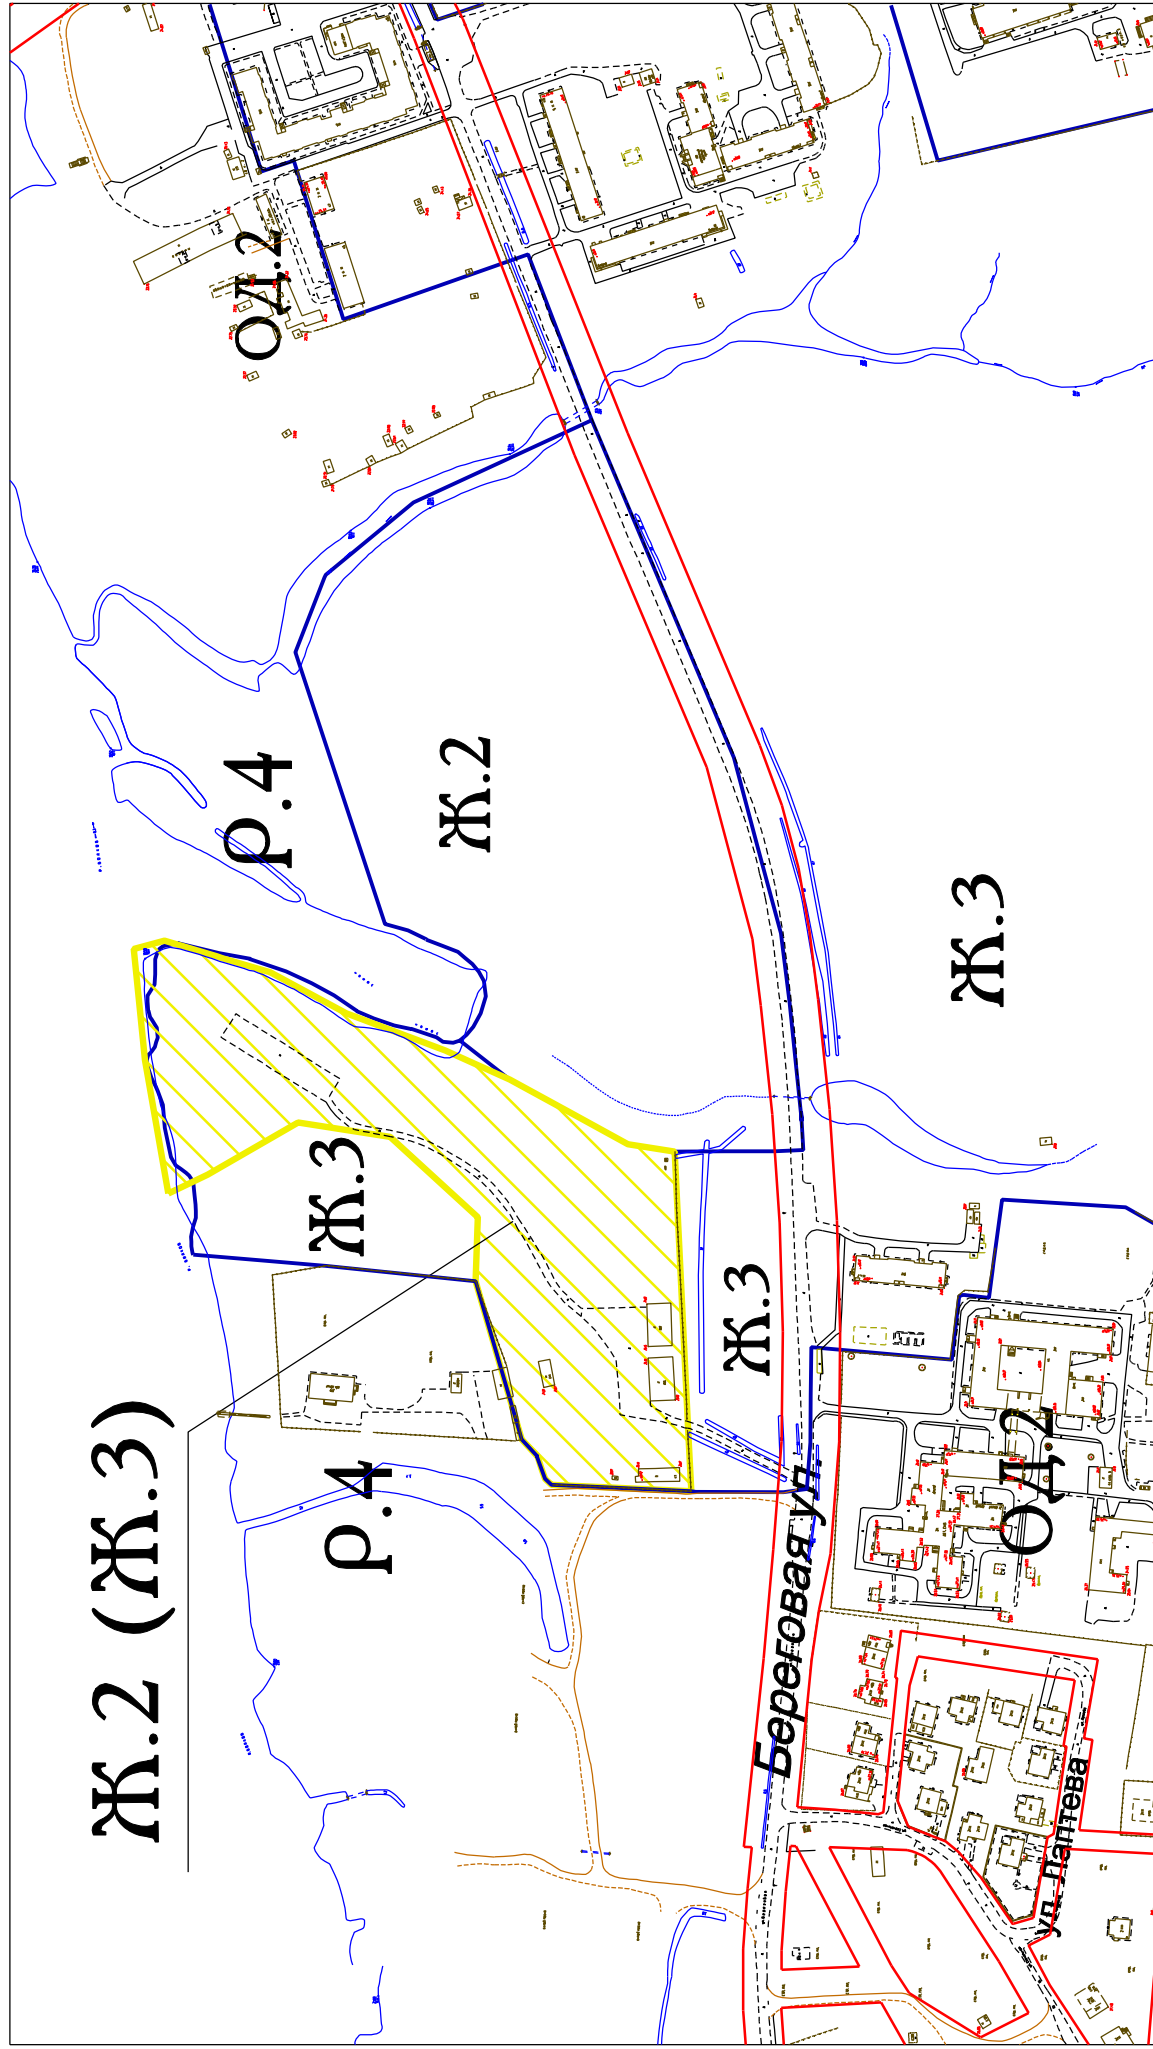

Условные обозначения:



- граница территории, предлагаемая к изменению

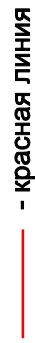

- красная линия



- граница территориальных зон