


План-схема изменения типа частей территориальных зон в микрорайоне 11
Западного района Великого Новгорода

Р.3 - зона зеленых насаждений общего пользования

Ж.4 - зона застройки многоэтажными многоквартирными жилыми домами

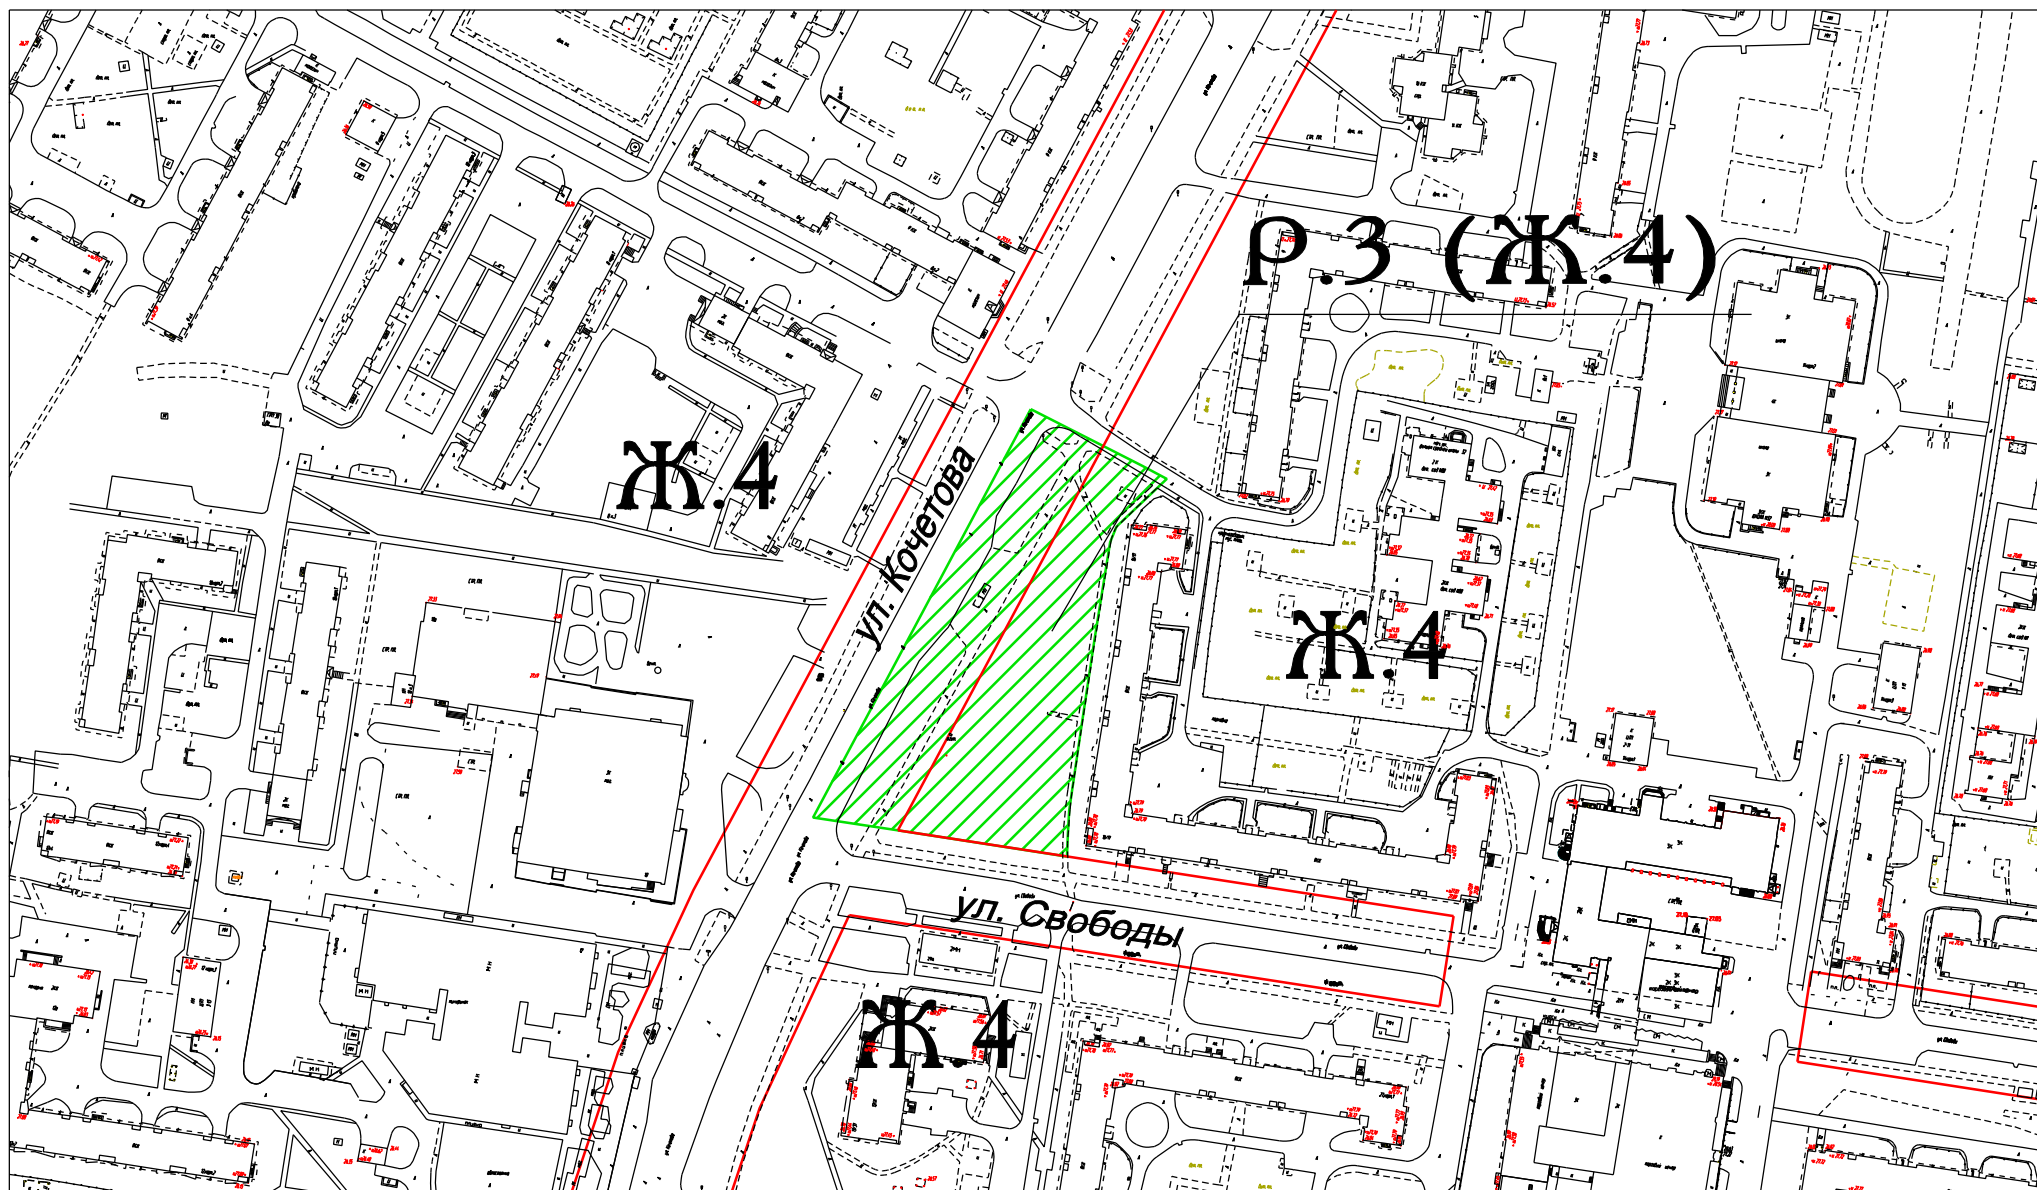

Условные обозначения:

 - изменяемая часть территориальной зоны

 - красная линия