


План-схема части квартала 118 Великого Новгорода

зона: ОД.1 - зона общественного, делового и коммерческого назначения

зона: П.2 - зона объектов производственного и коммунально-складского назначения
IV, V классов опасности

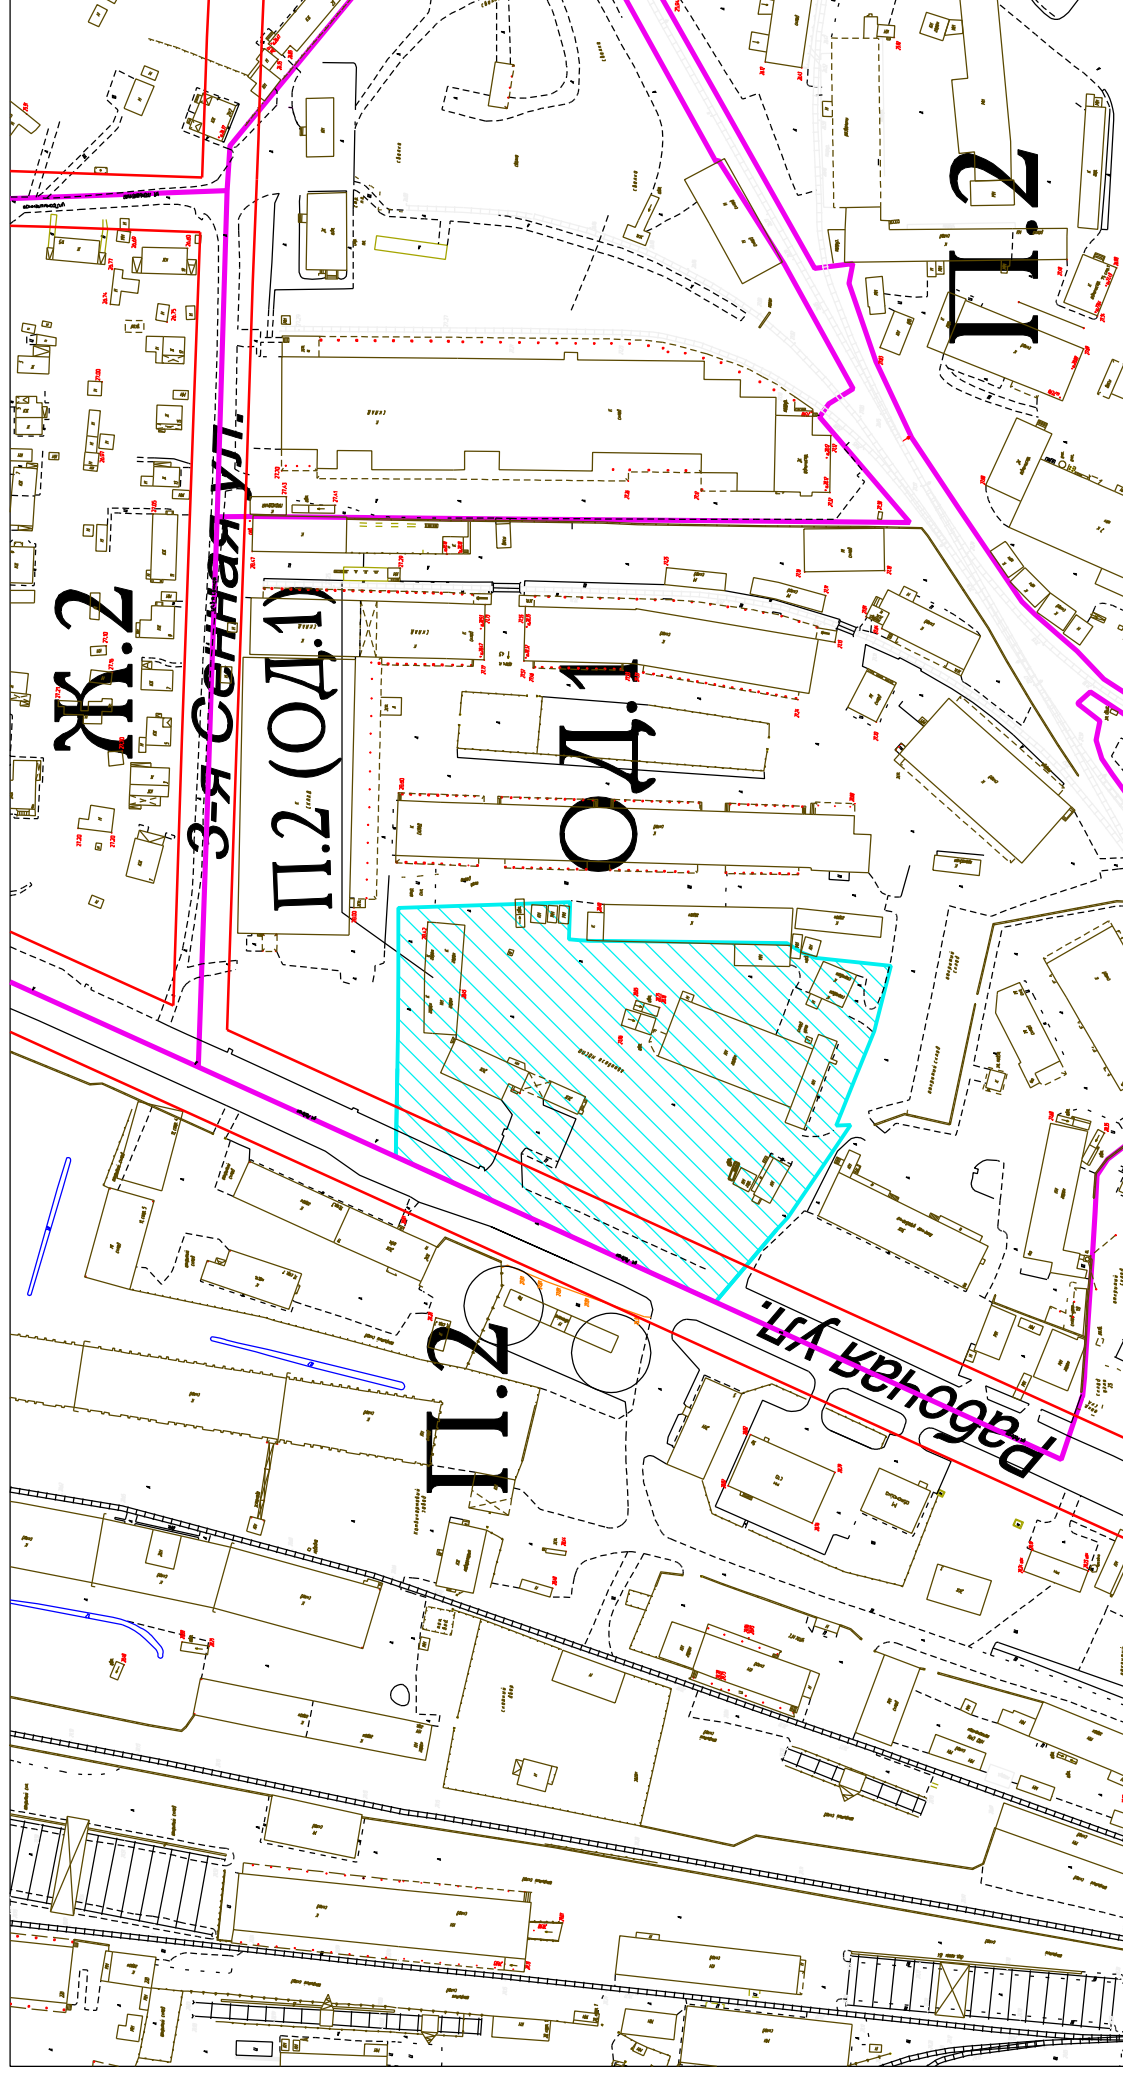

— границы земельных участков

— красные линии

— границы территориальных зон