


План-схема части квартала 123 Великого Новгорода изменения типа частей территориальных зон
Ж.2 - зона застройки индивидуальными жилыми домами и малоэтажными жилыми домами
блокированной застройки
Ж.3 - зона застройки среднеэтажными жилыми домами

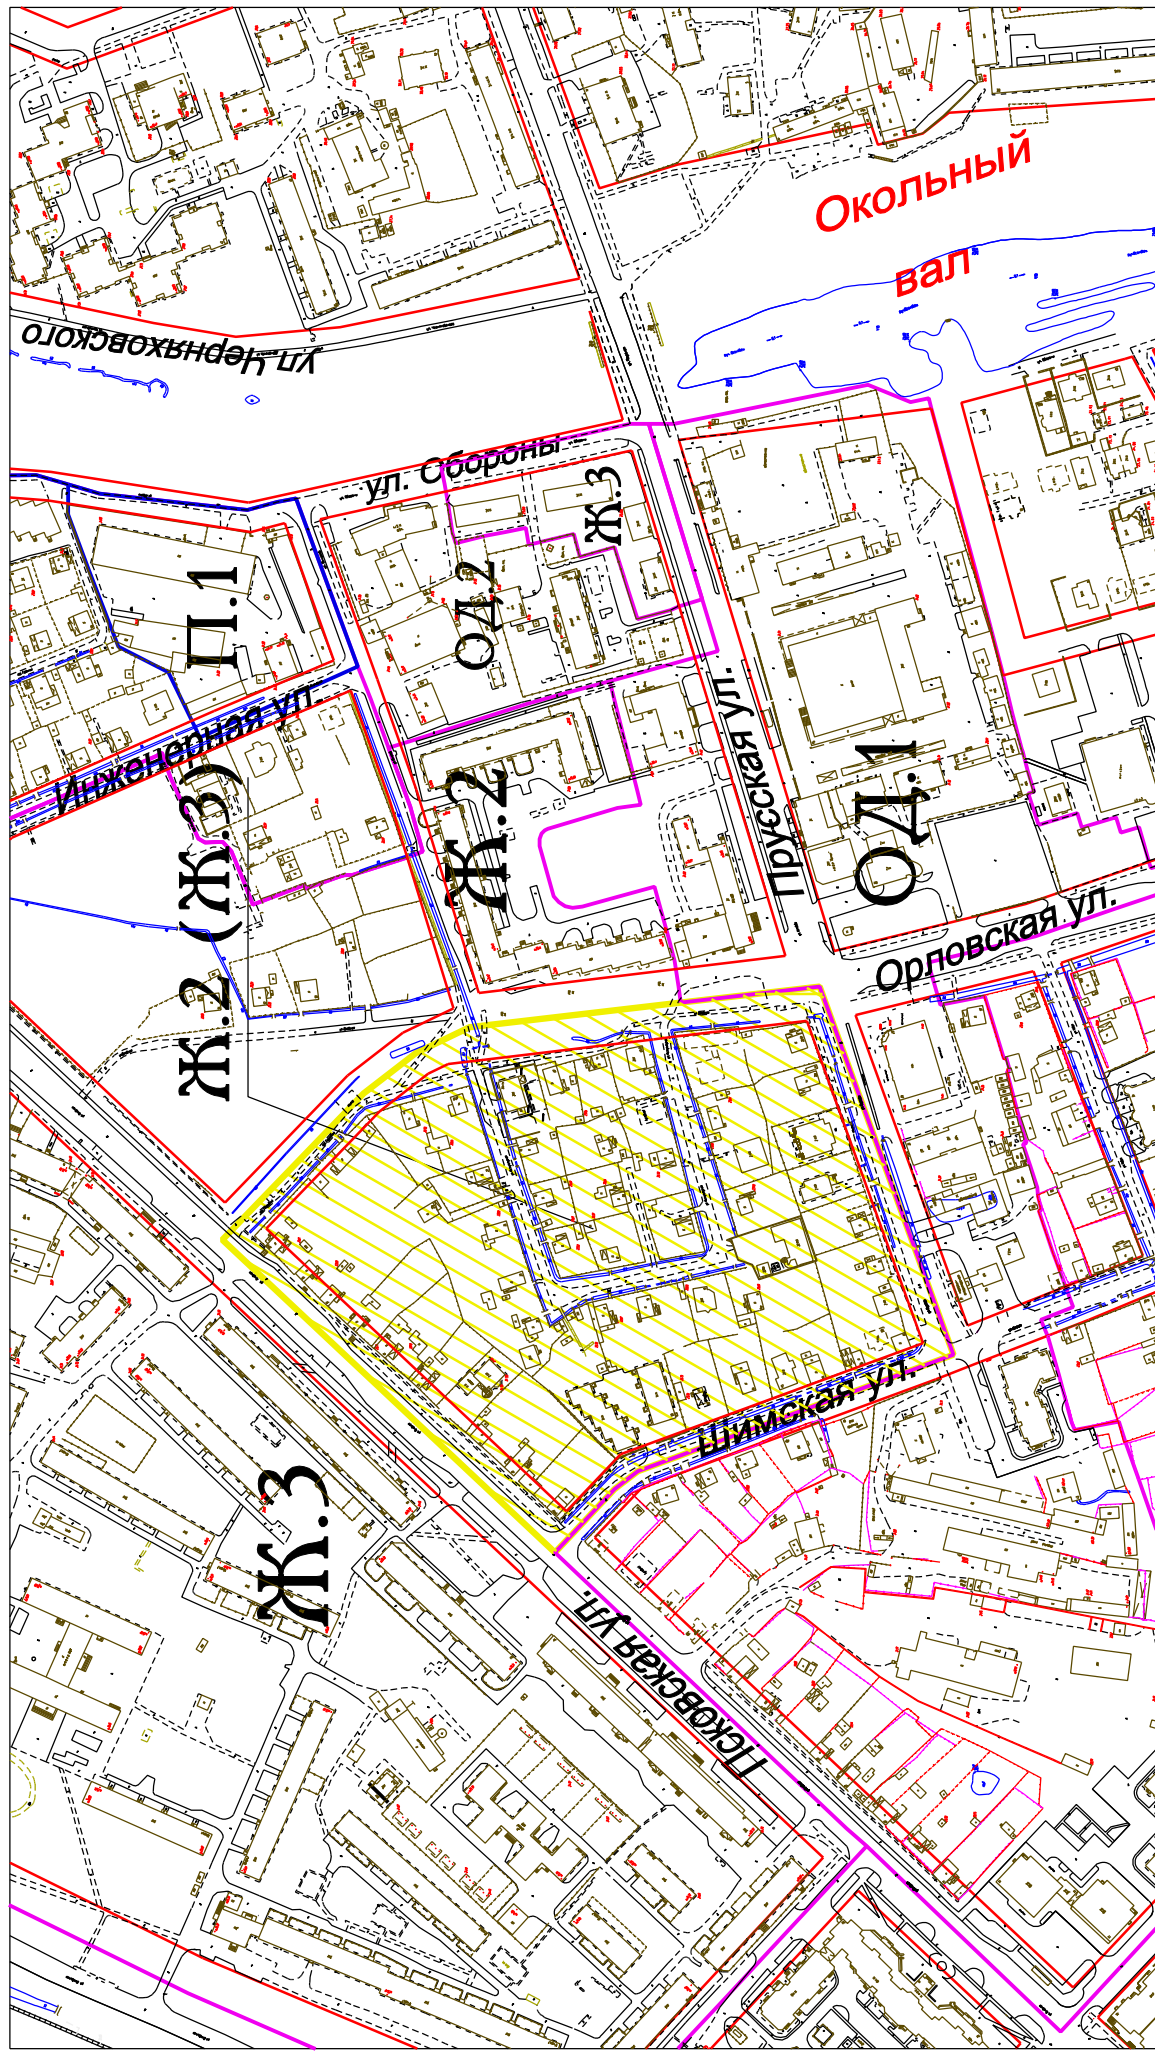


Условные обозначения:



- изменяемая часть территориальной зоны



- красные линии

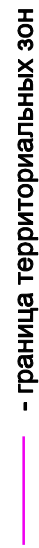

- граница территориальных зон