


План-схема изменения типа частей территориальных зон в квартале 147 Псковского района Великого Новгорода

Ж.4 - зона застройки многоэтажными многоквартирными жилыми домами

Ж.3 - зона застройки среднеэтажными жилыми домами

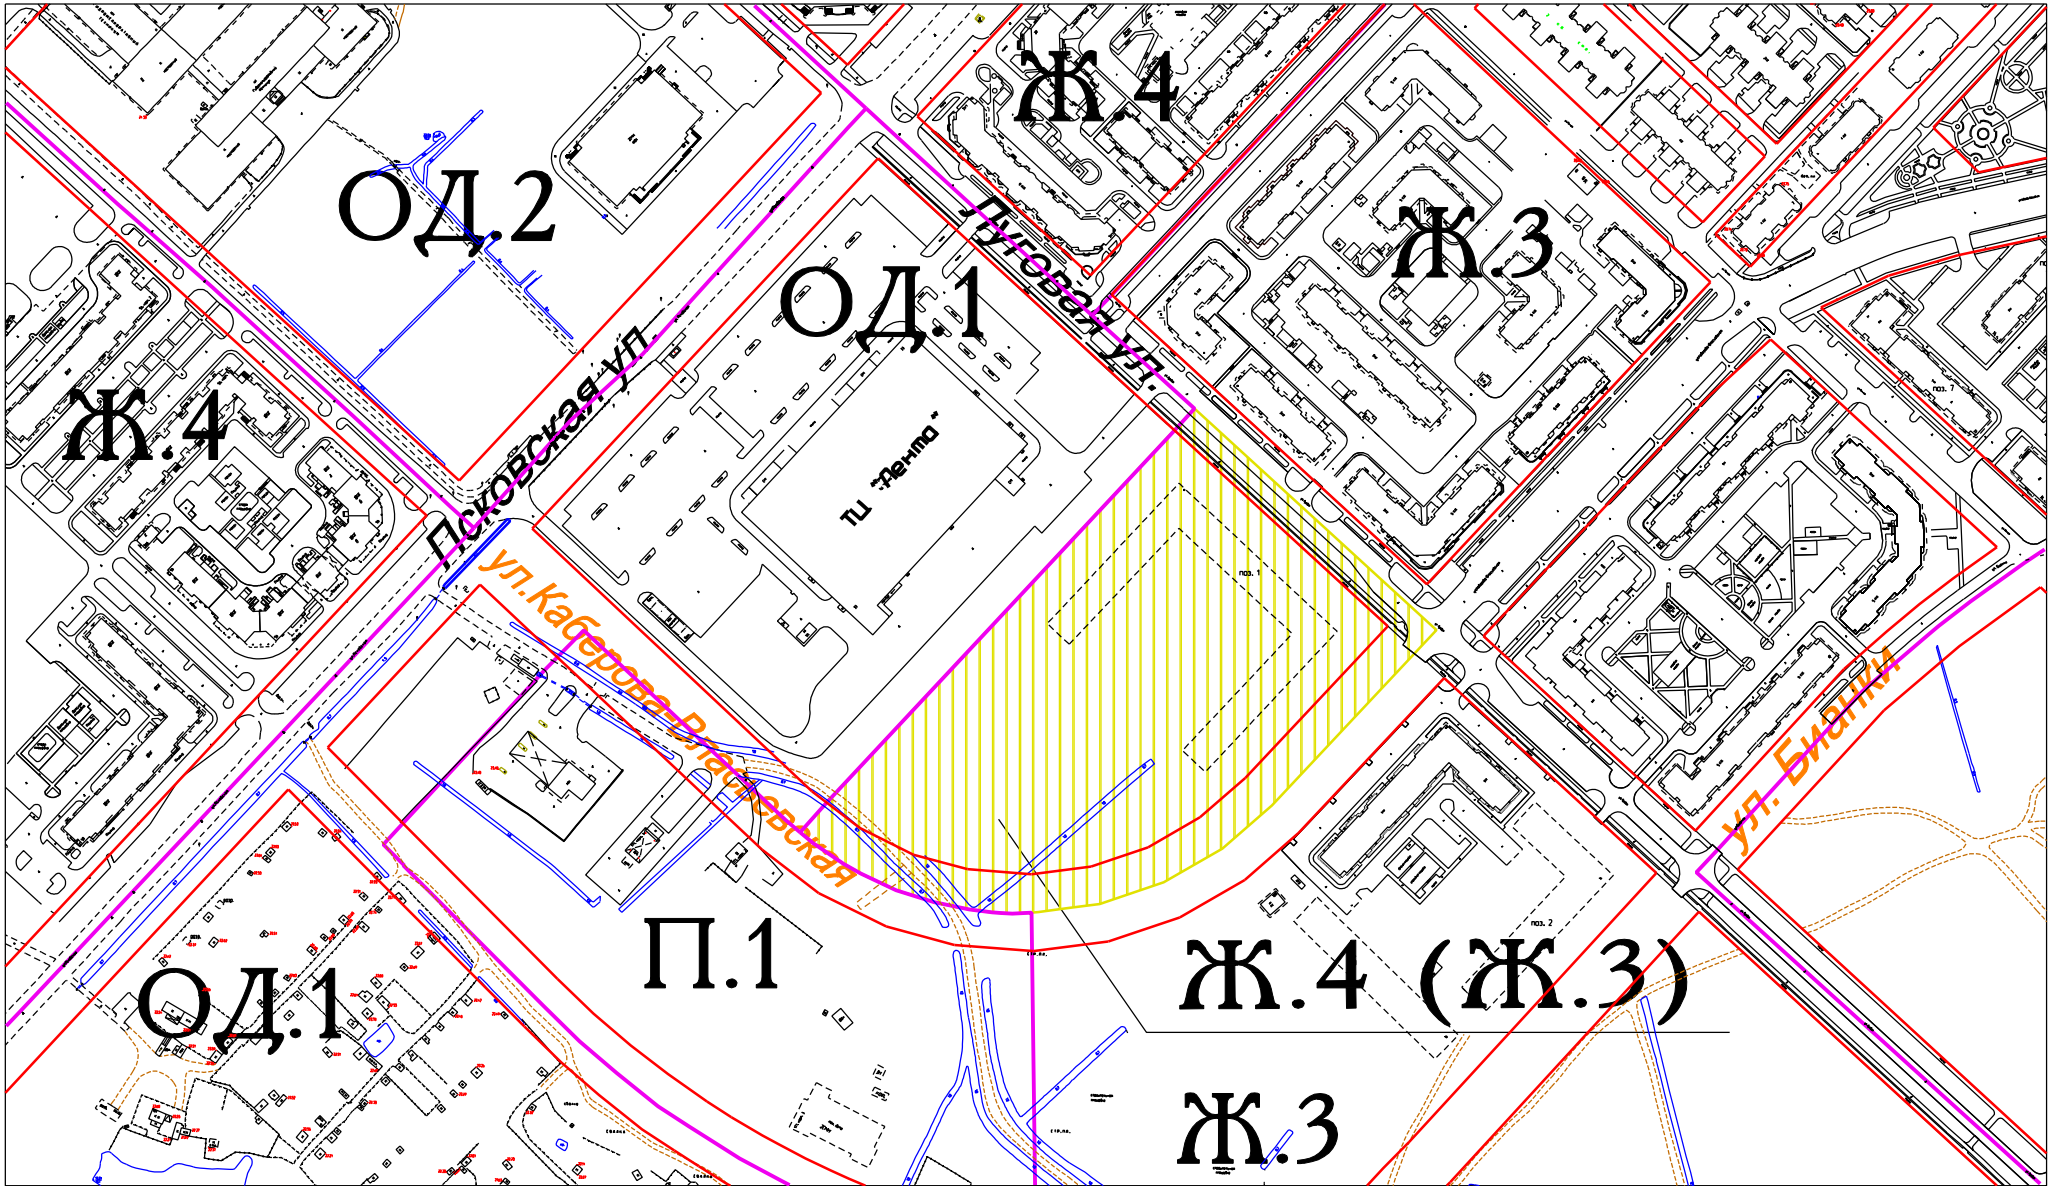

Условные обозначения:



- изменяемая часть территориальной зоны



- границы территориальных зон



- красная линия