


План-схема изменения типа частей территориальных зон в микрорайоне 14 Западного района Великого Новгорода

Ж.4 - зона застройки многоэтажными многоквартирными жилыми домами

Р.2 - зона размещения объектов отдыха, туризма, санаторно-курортного лечения, физической культуры и спорта

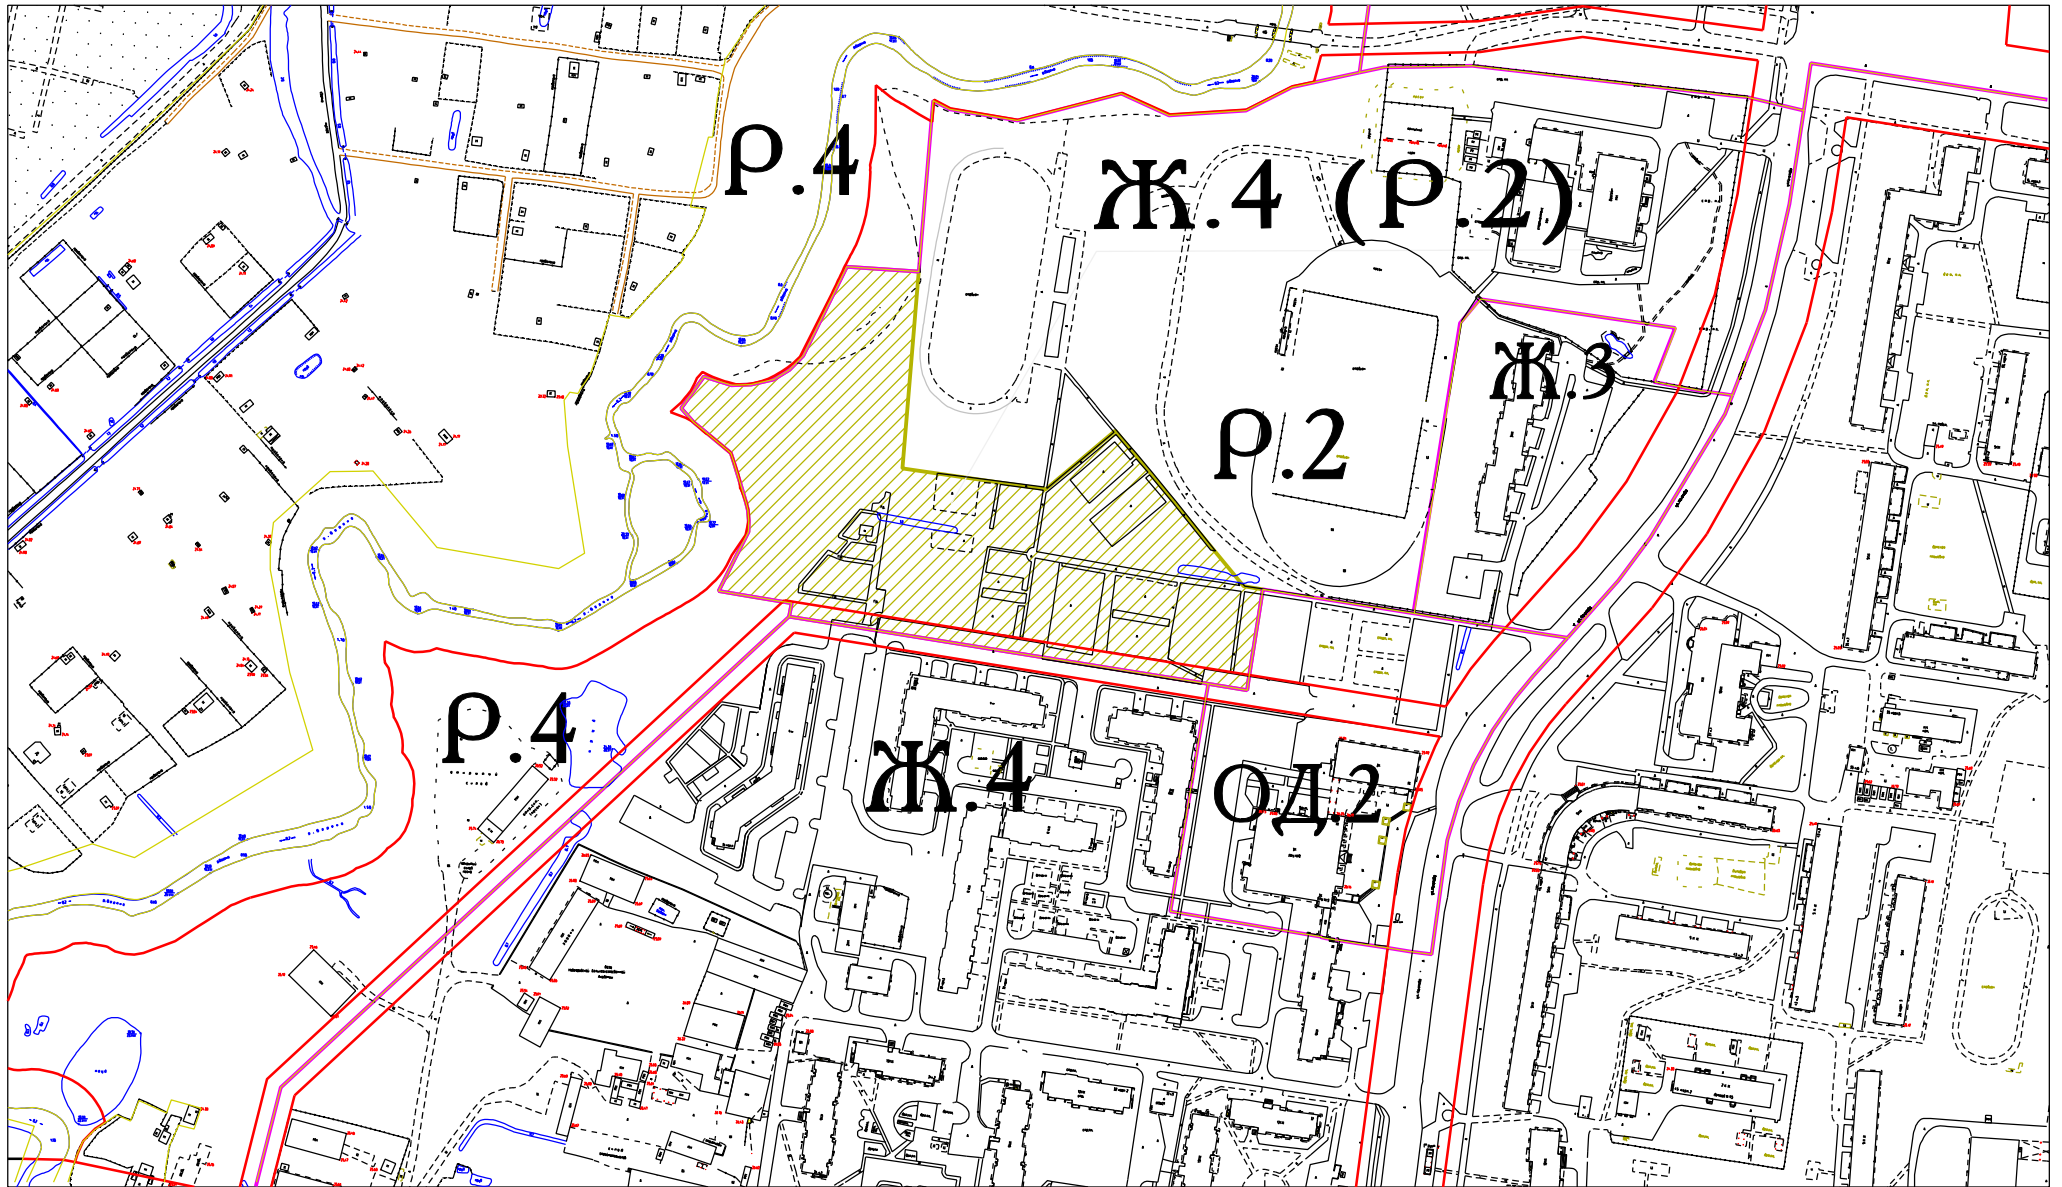

Условные обозначения:



- изменяемая часть территориальной зоны

- границы территориальных зон

- красная линия