


План-схема изменения типа частей территориальных зон в квартале 148 Псковского района Великого Новгорода

Ж.3 - зона застройки среднеэтажными жилыми домами

Ж.2 - зона застройки индивидуальными жилыми домами и малоэтажными жилыми домами
блокированной застройки

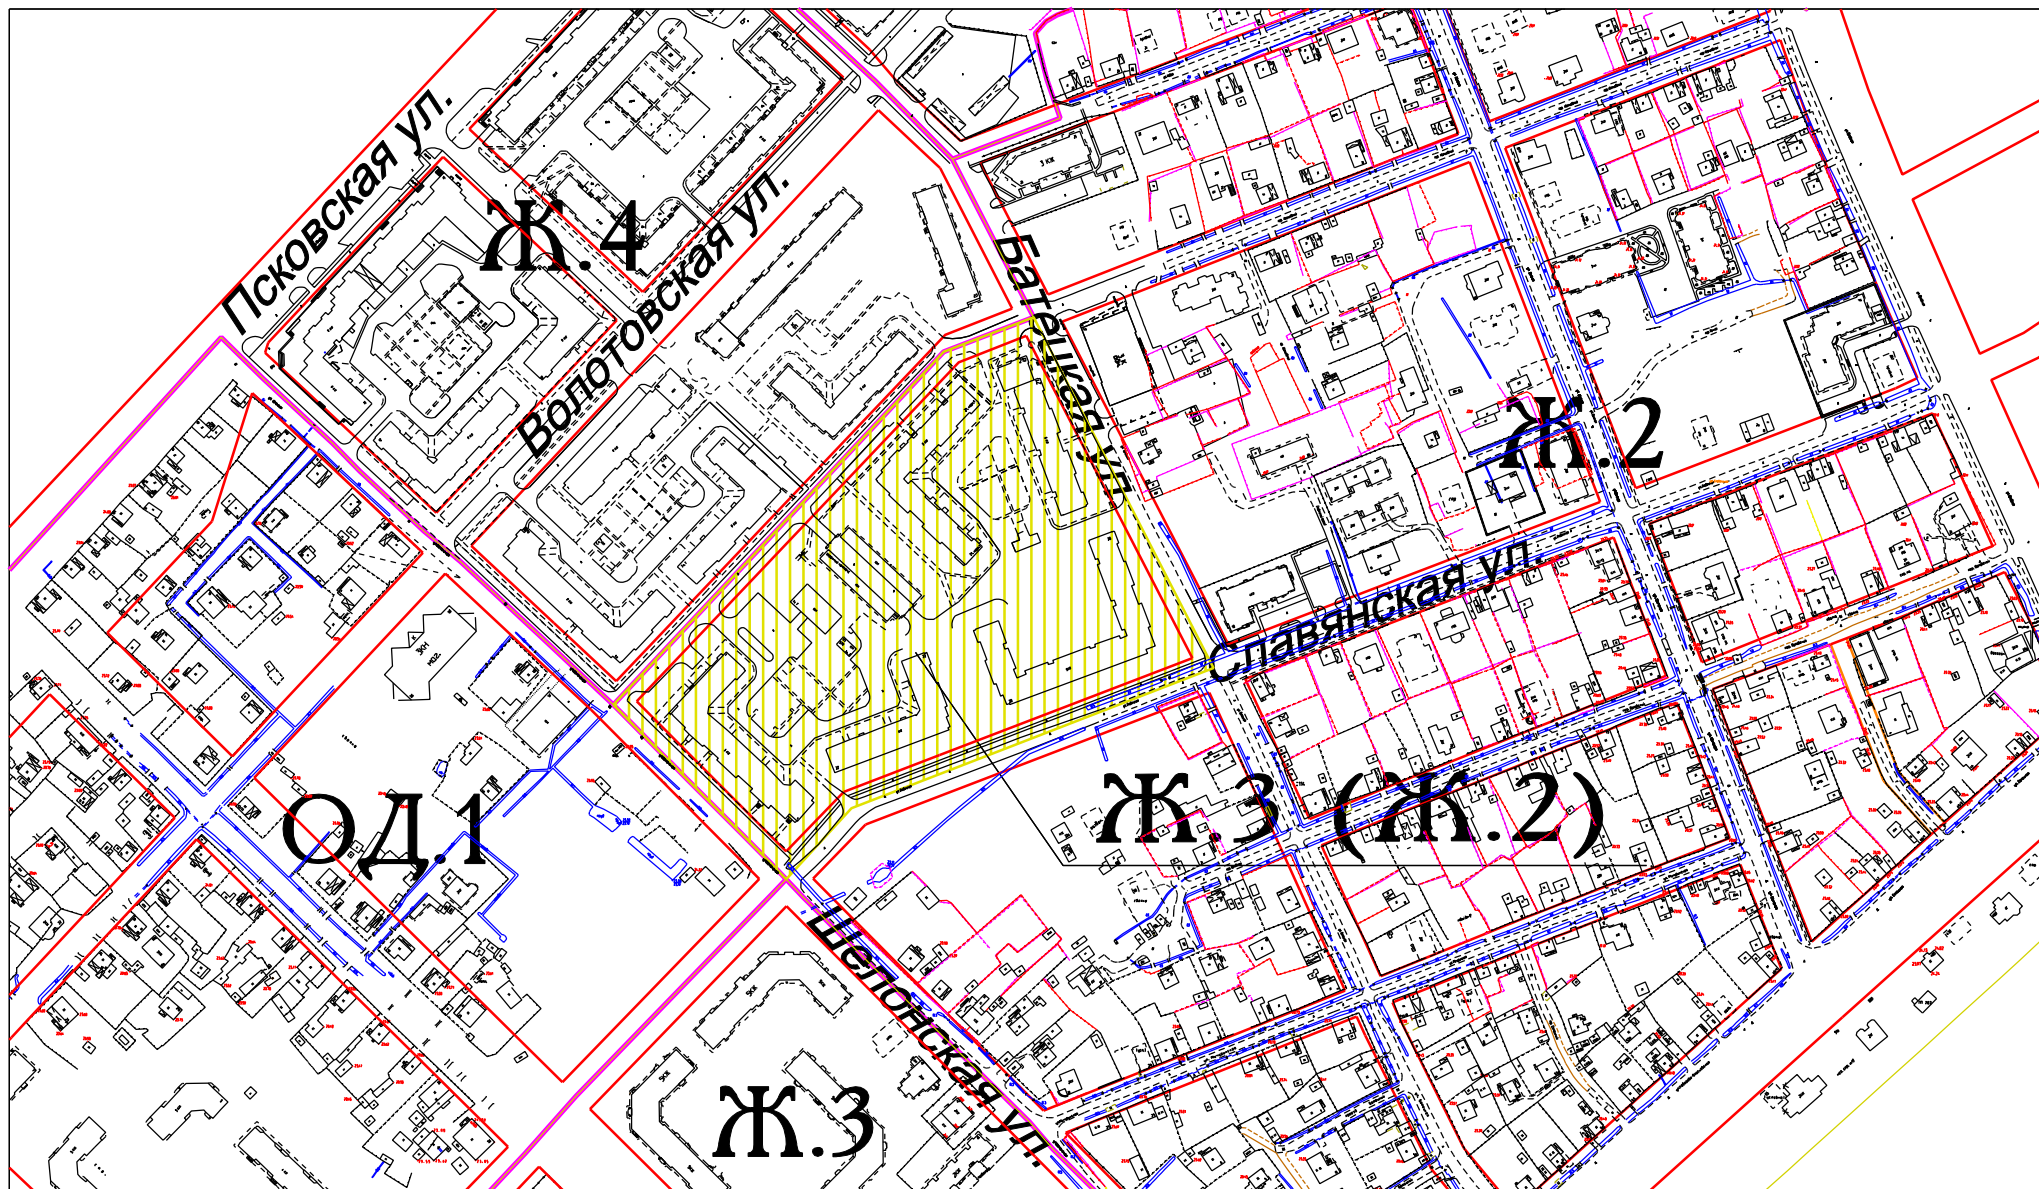

Условные обозначения:



- изменяемая часть территориальной зоны



- границы территориальных зон



- красная линия