


План-схема изменения типа частей территориальных зон в квартале 200 (мкр. Кречевицы) Великого Новгорода

Ж.1 - зона застройки индивидуальными жилыми домами

П.1 - деловая зона обслуживания объектов производственного и коммунально-складского назначения

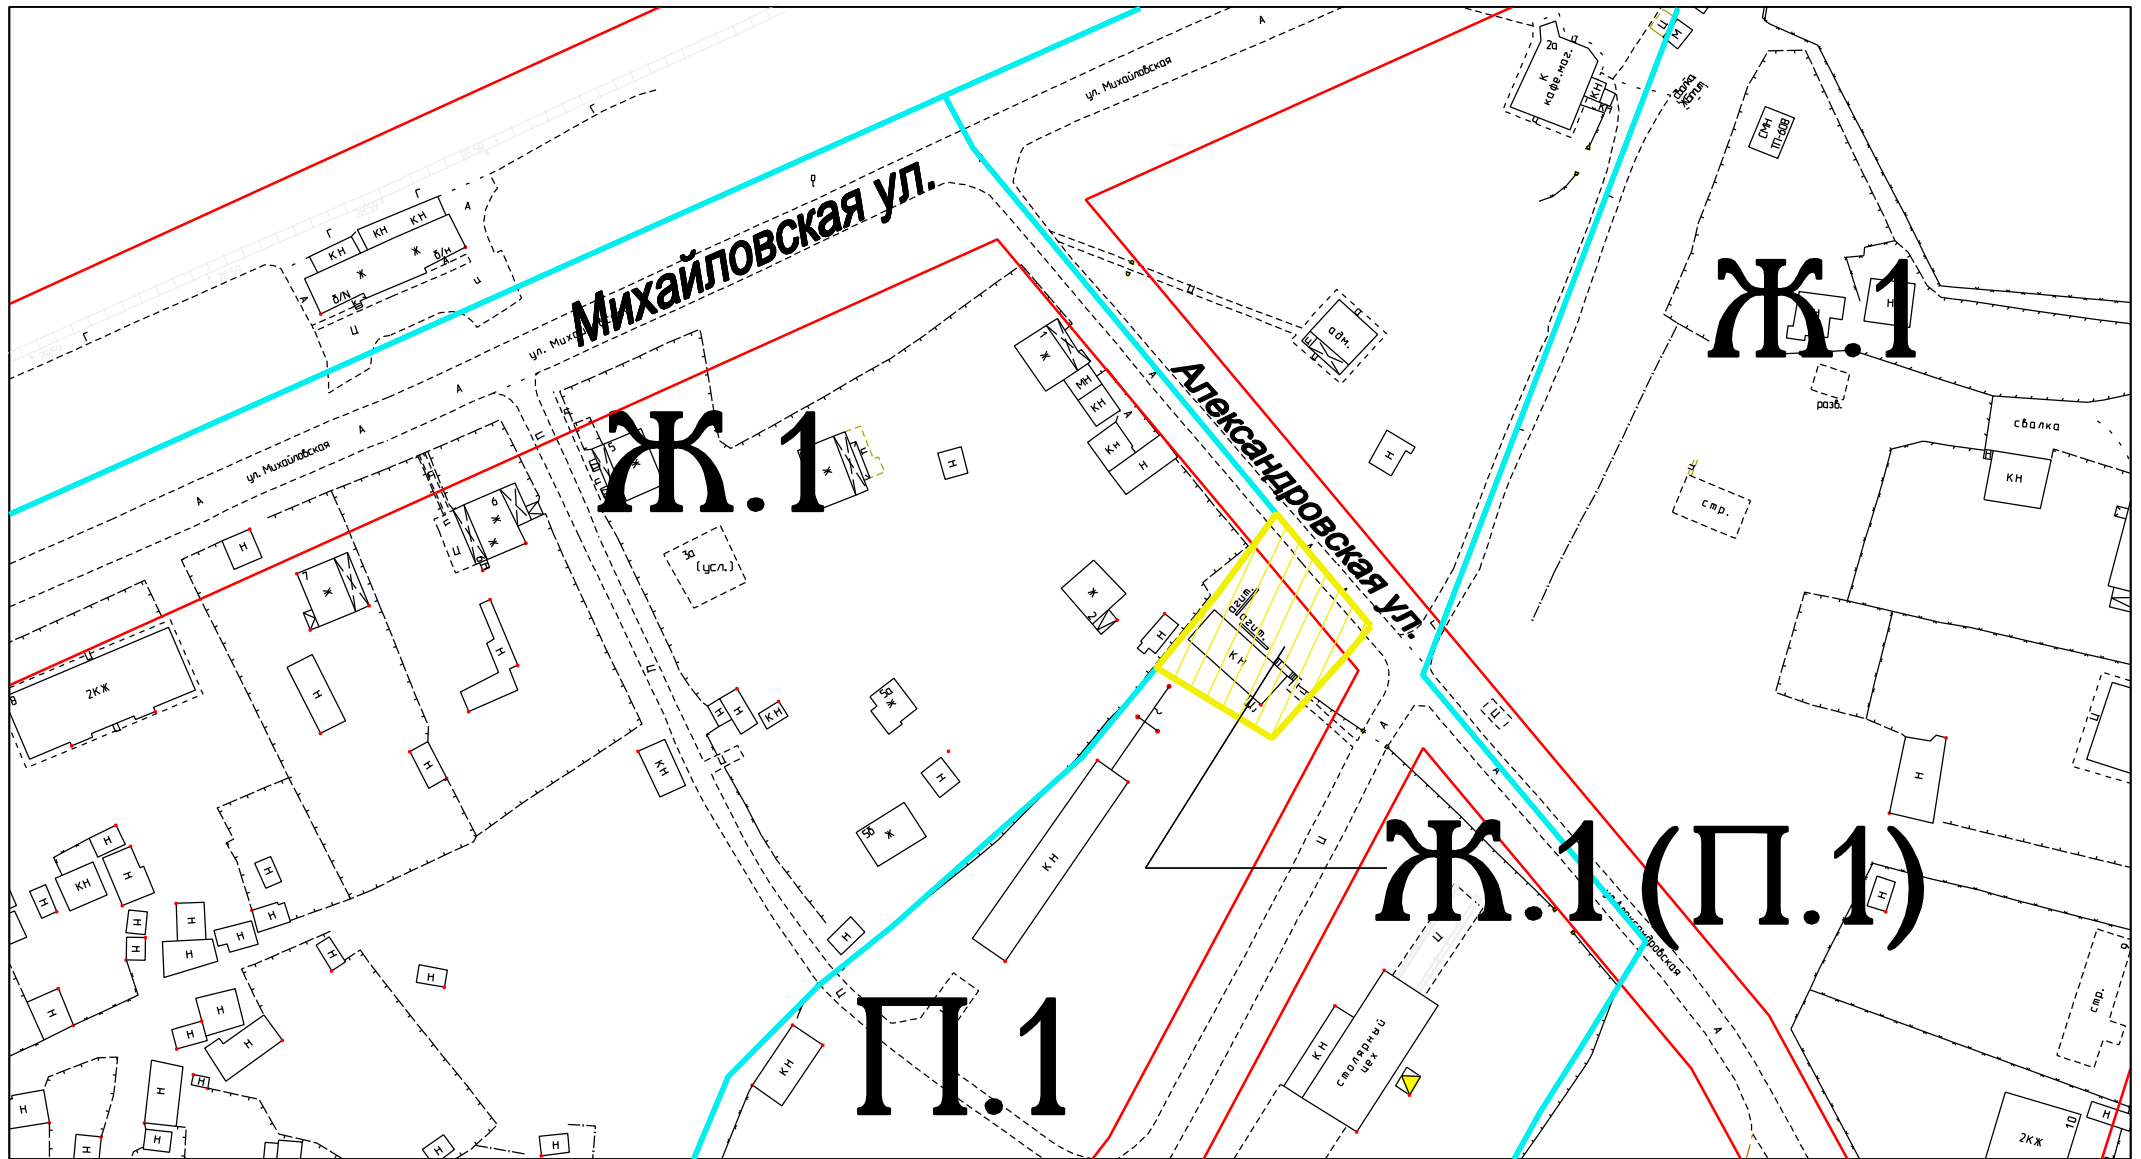

Условные обозначения:

 - изменяемая часть территориальной зоны

 - красные линии

 - границы территориальных зон