


План-схема изменения типа частей территориальных зон в квартале 239 (Колмово) Великого Новгорода

Ж.4 - зона застройки многоэтажными многоквартирными жилыми домами

ОД.2 - зона размещения объектов социально-культурного назначения

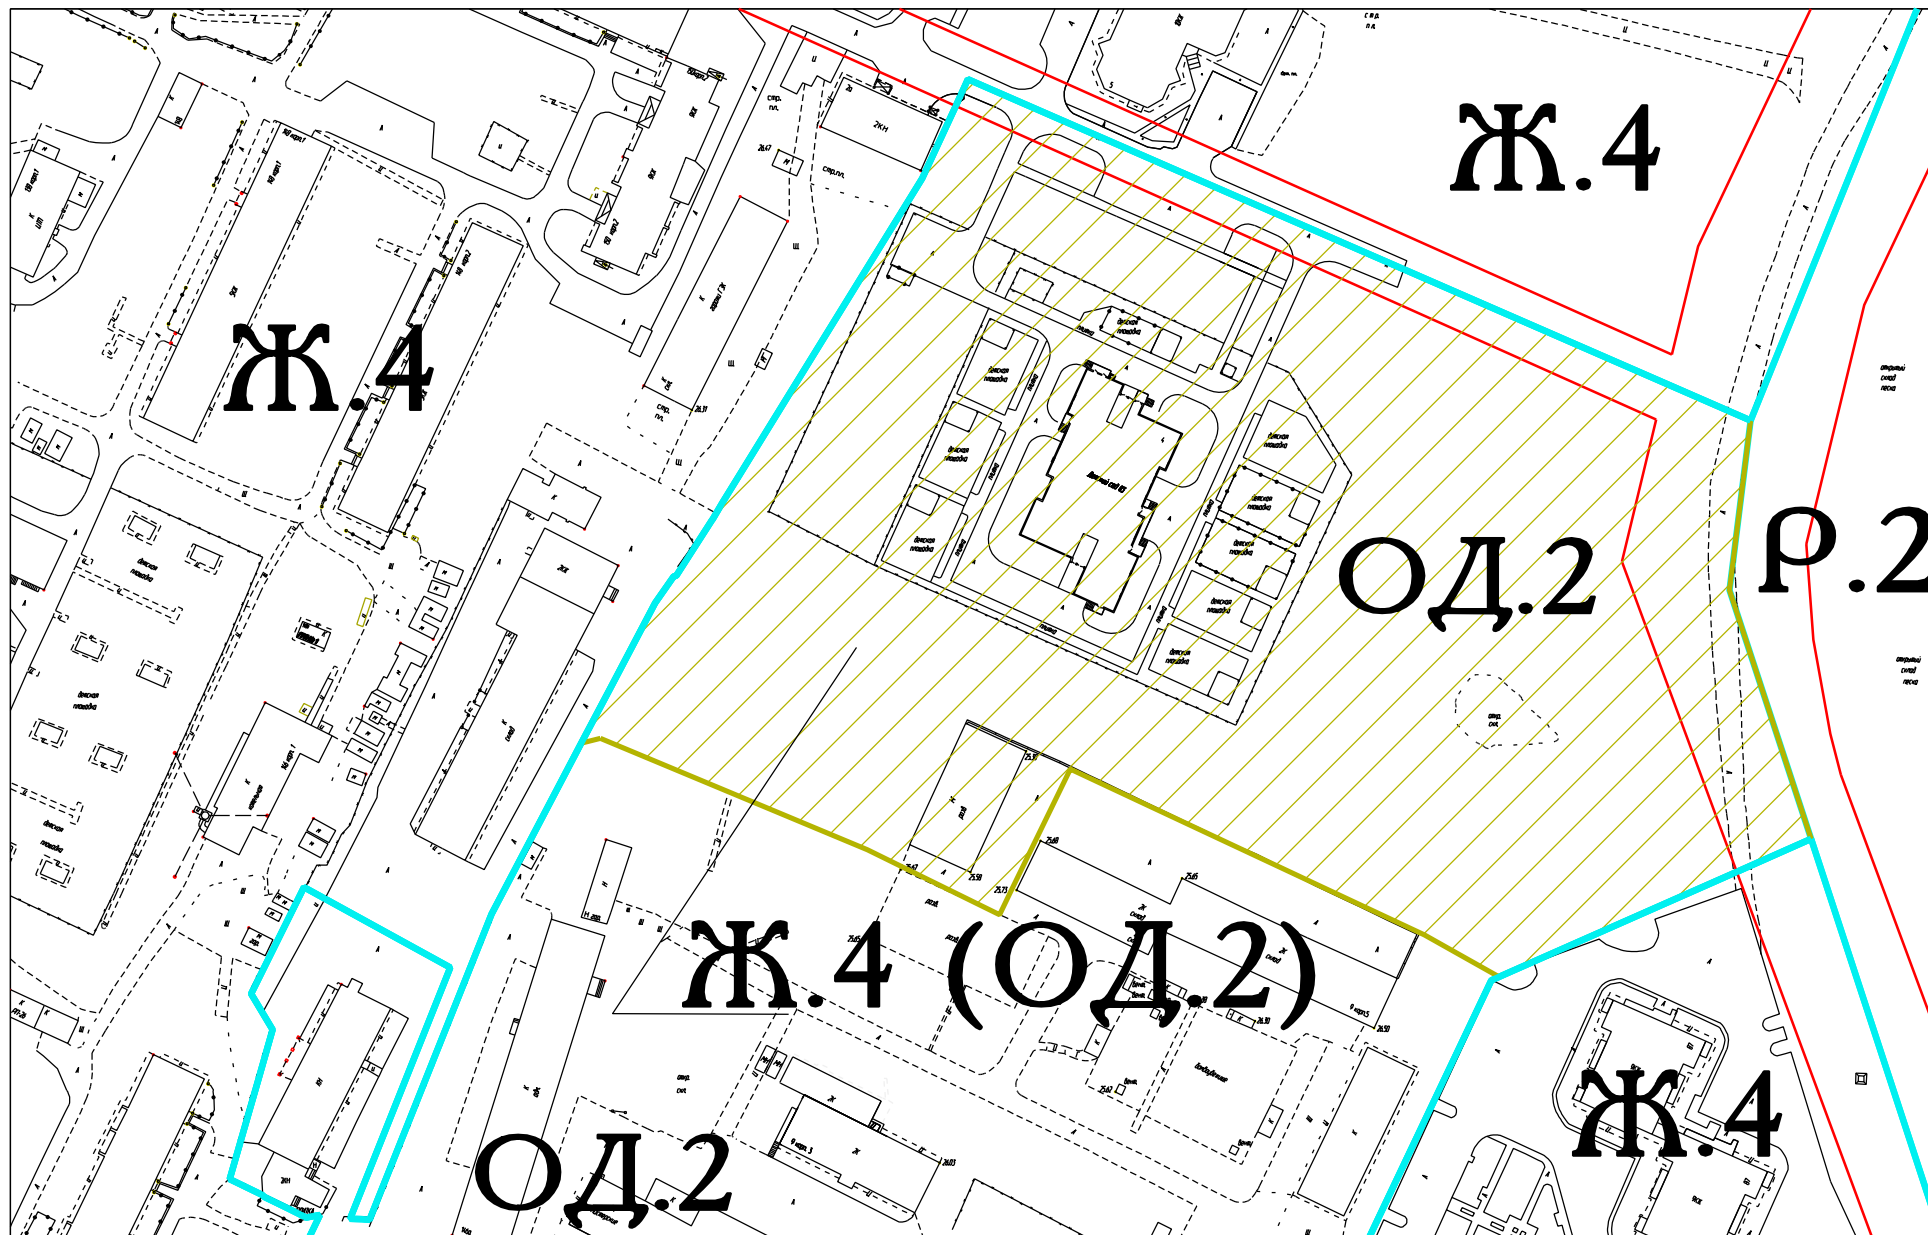

Условные обозначения:



- изменяемая часть территориальной зоны



- красные линии



- границы территориальных зон