


План-схема изменения типа частей территориальных зон в квартале 11 (Деревяницы-1) Великого Новгорода

Р.3 - зона зеленых насаждений общего пользования

П.1 - деловая зона обслуживания объектов производственного и коммунально-складского назначения

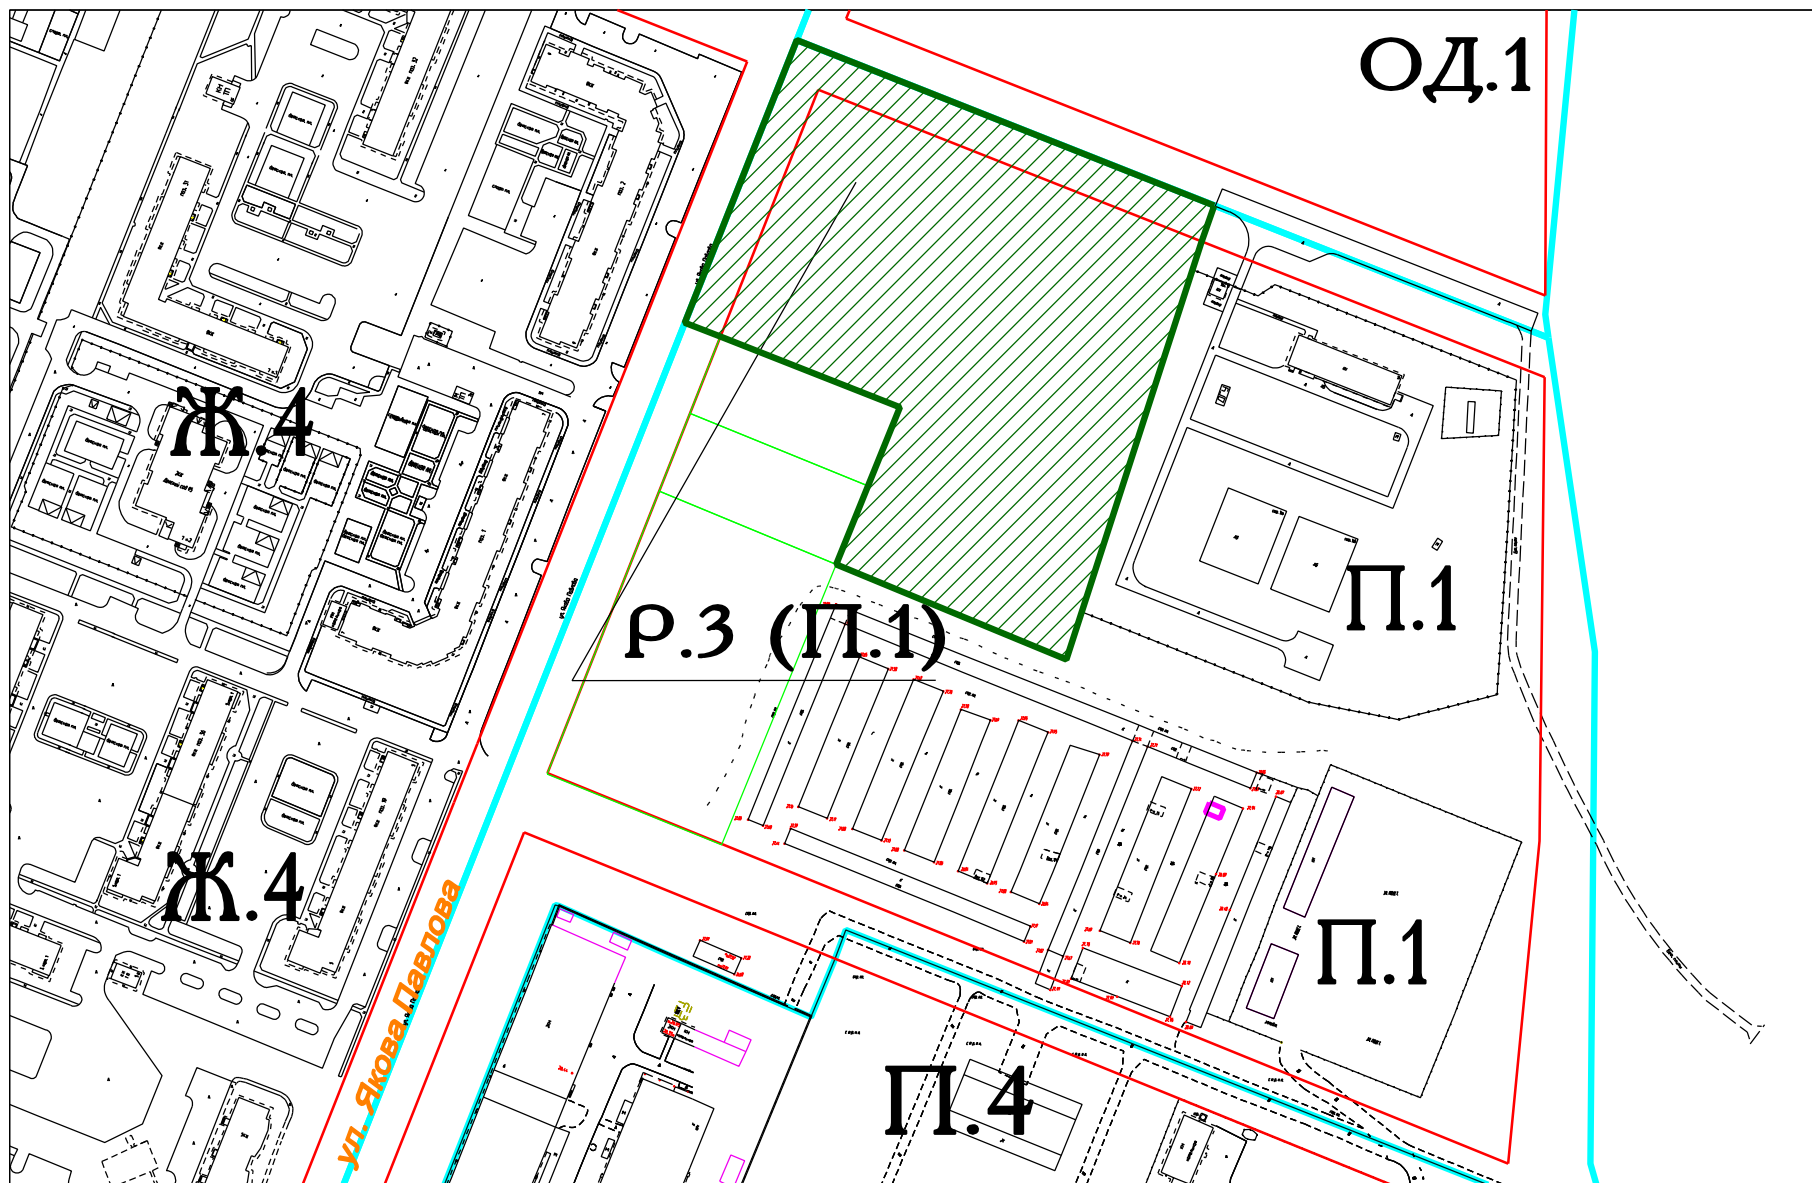

Условные обозначения:



- изменяемая часть территориальной зоны



- красные линии



- границы территориальных зон