


План-схема изменения типа частей территориальных зон микрорайоне 6 Западного района Великого Новгорода

ОД.1 - зона делового, общественного и коммерческого назначения

Ж.4 - зона застройки многоэтажными многоквартирными жилыми домами

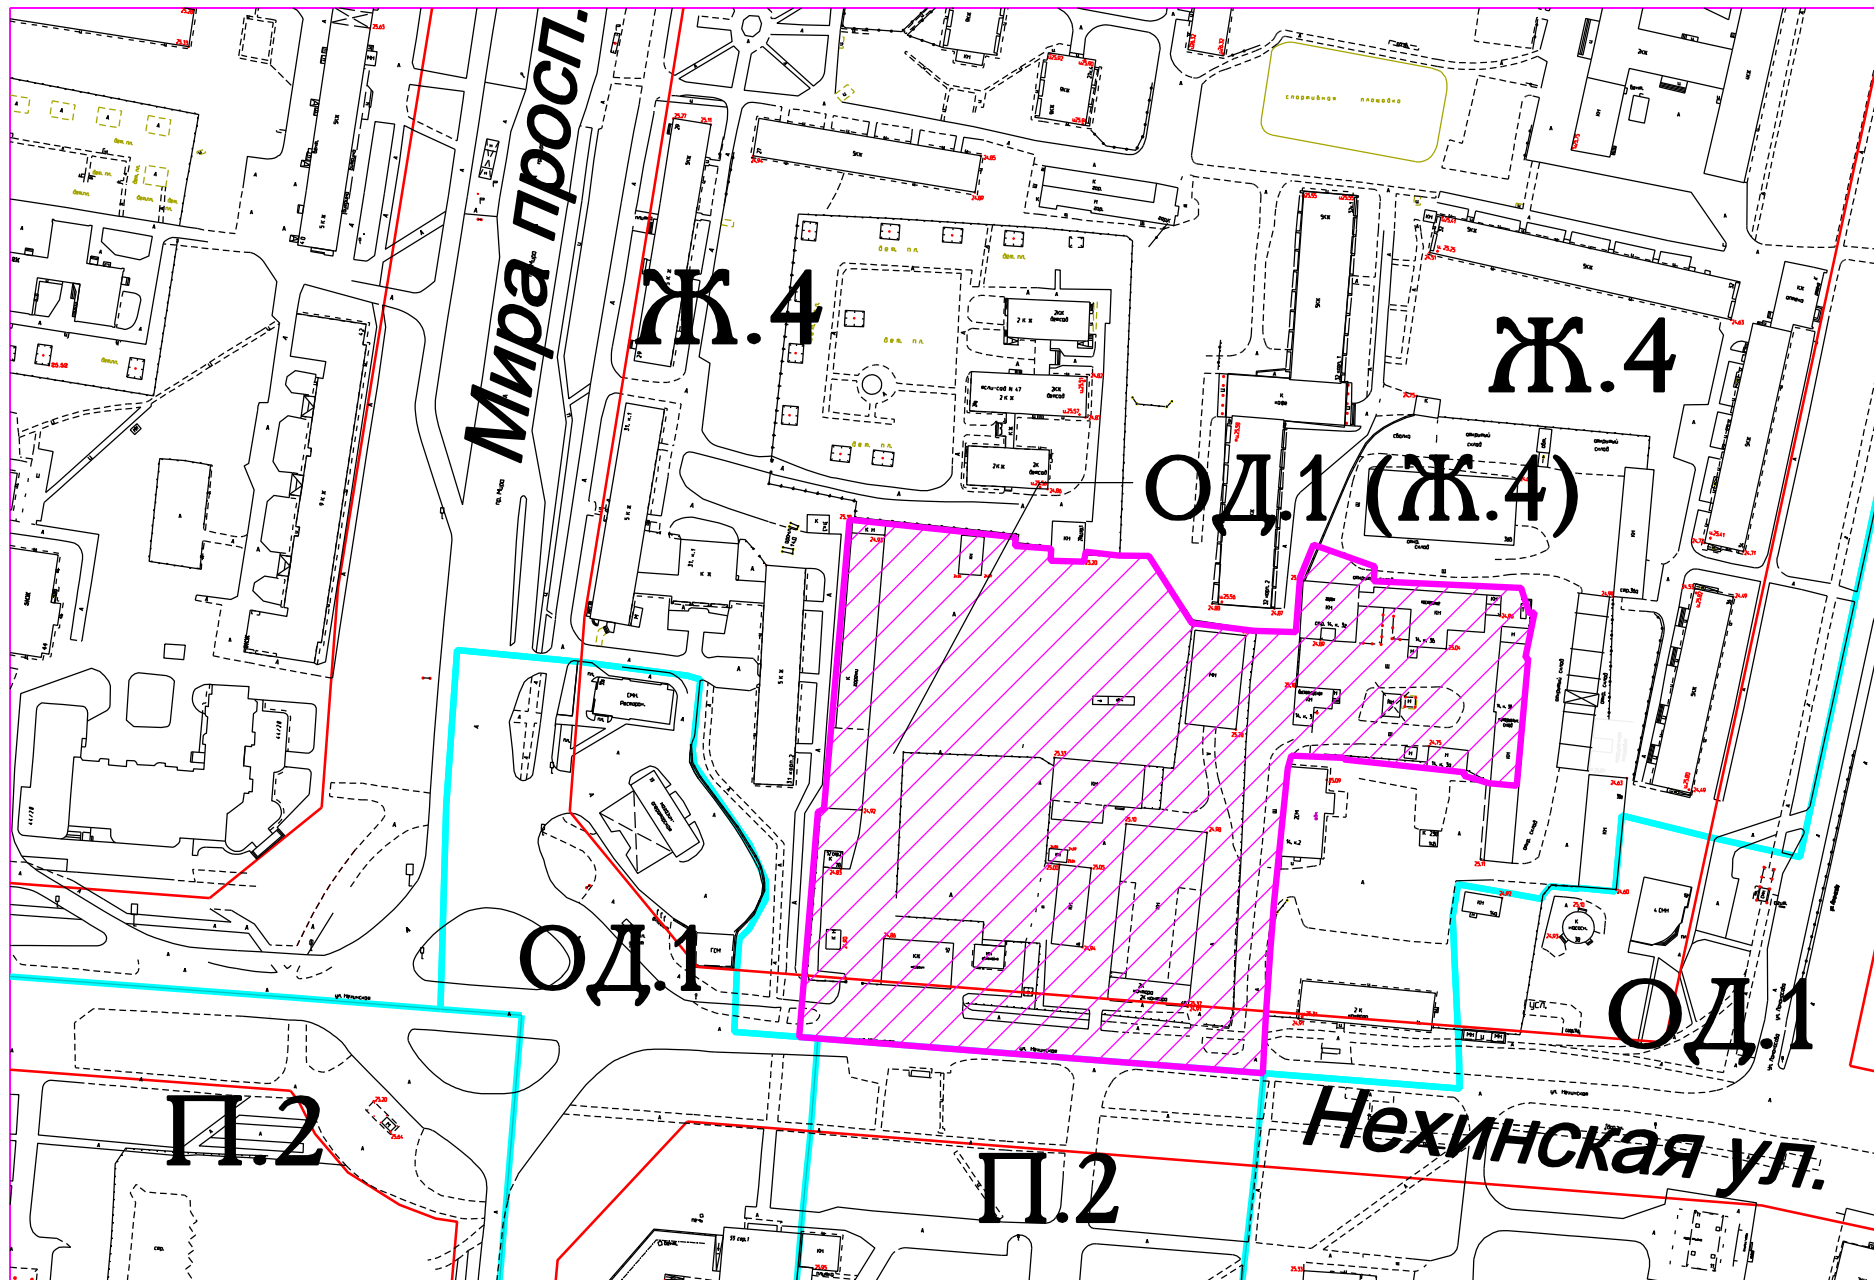

Условные обозначения:



- изменяемая часть территориальной зоны



- красные линии



- границы территориальных зон