


Схема границ территории территориального общественного самоуправления
многоквартирного дома №14, корп.1 по Парковой улице (с 1 по 4 подъезды)

Схема №1

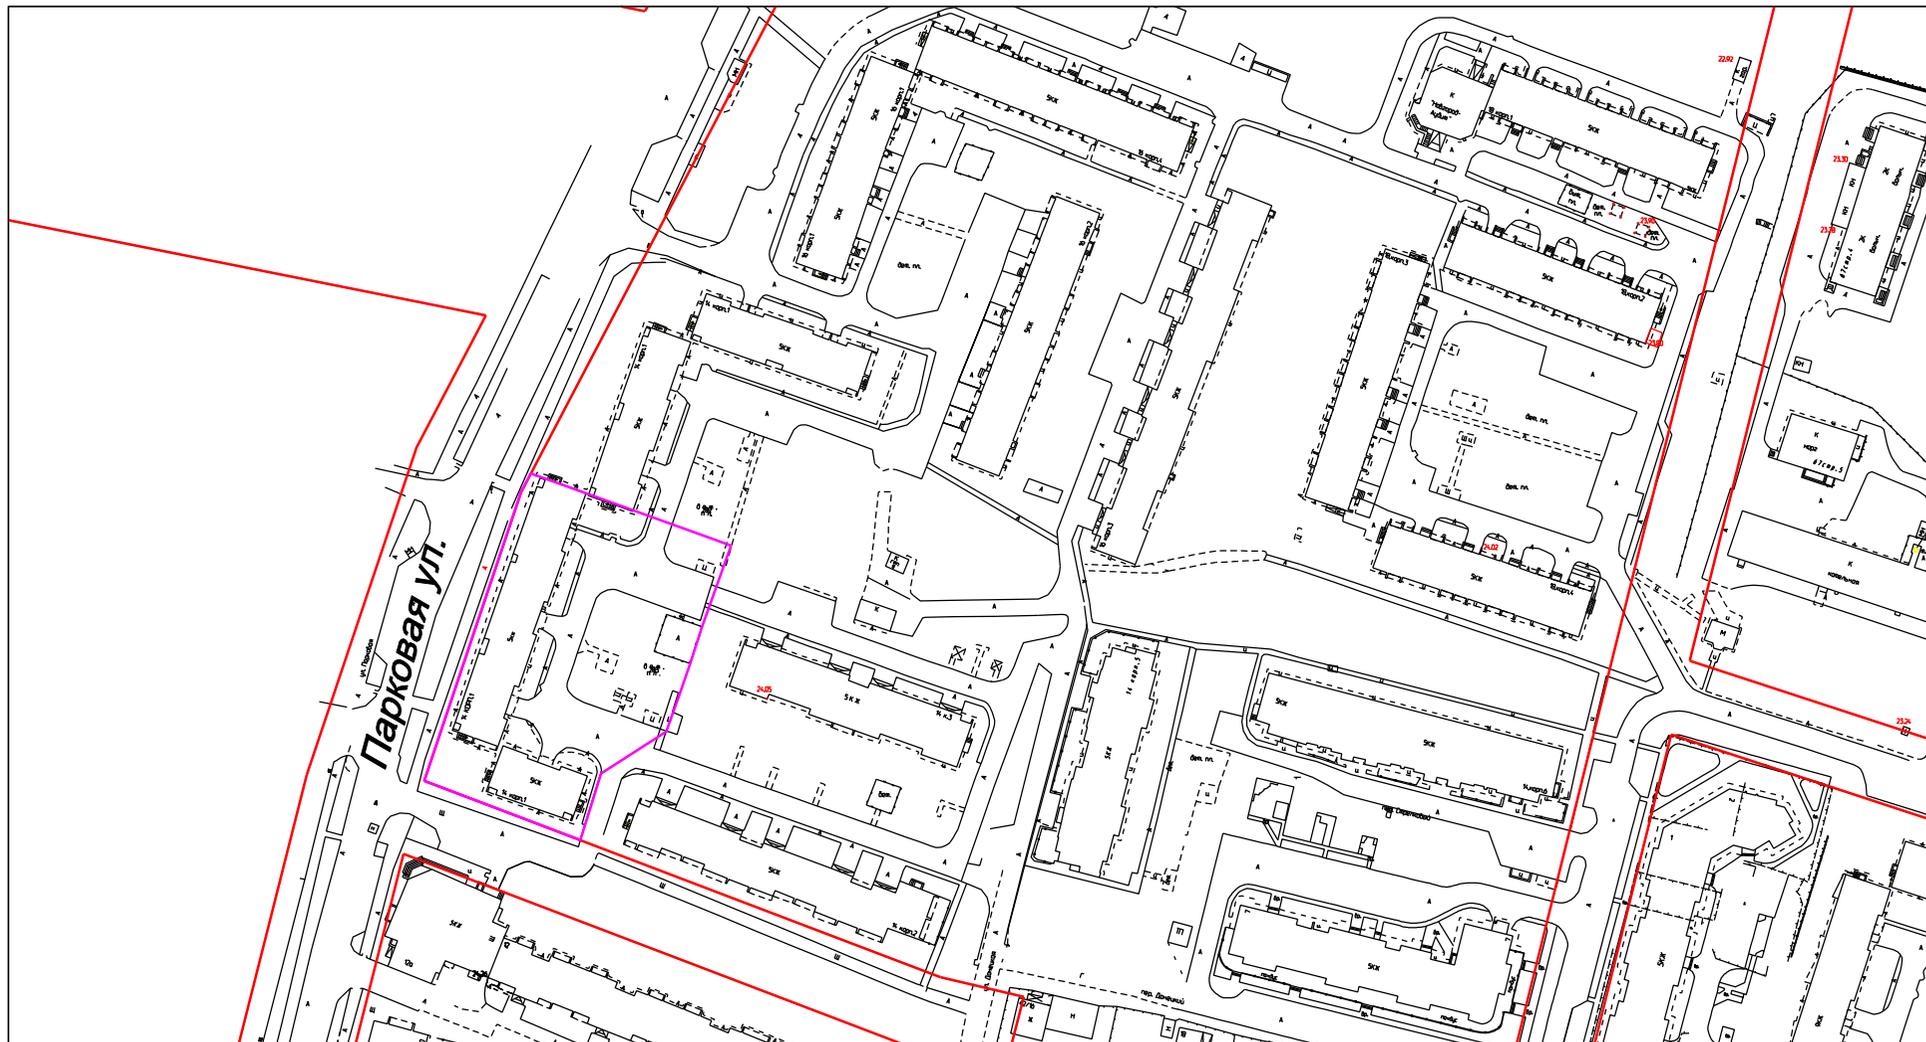

Условные обозначения:

-  граница территориального общественного самоуправления
-  красная линия

М 1:2000