


Схема границ территории создаваемого территориального общественного самоуправления
(Октябрьская ул., д.12, корп.2)

Приложение
к решению Думы Великого Новгорода
от 25.11.2021 №627
Схема №1

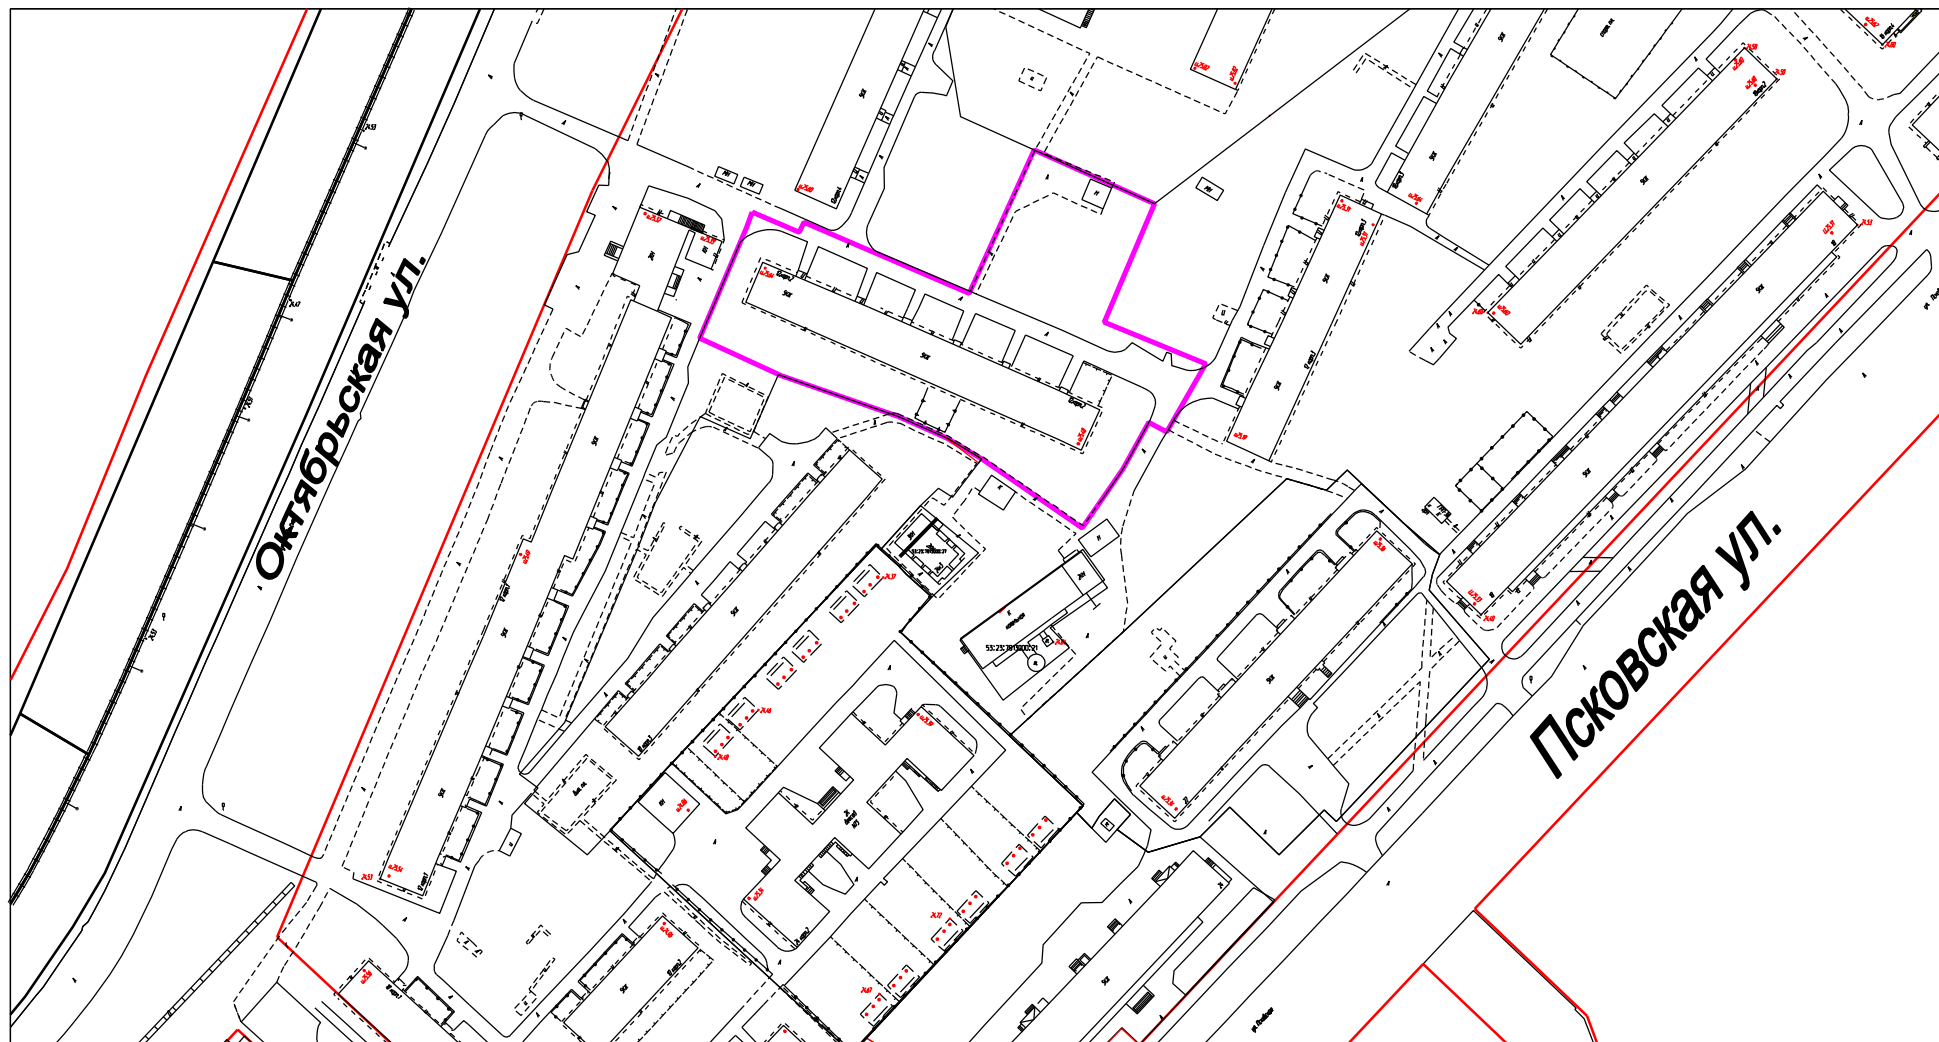

Условные обозначения:

-  граница территориального общественного самоуправления
-  красная линия