


Схема границ территории создаваемого территориального общественного самоуправления
(мкр. Волховский, Южная ул., д. 7)

Приложение
к решению Думы Великого Новгорода
от 25.03.2022 № 672

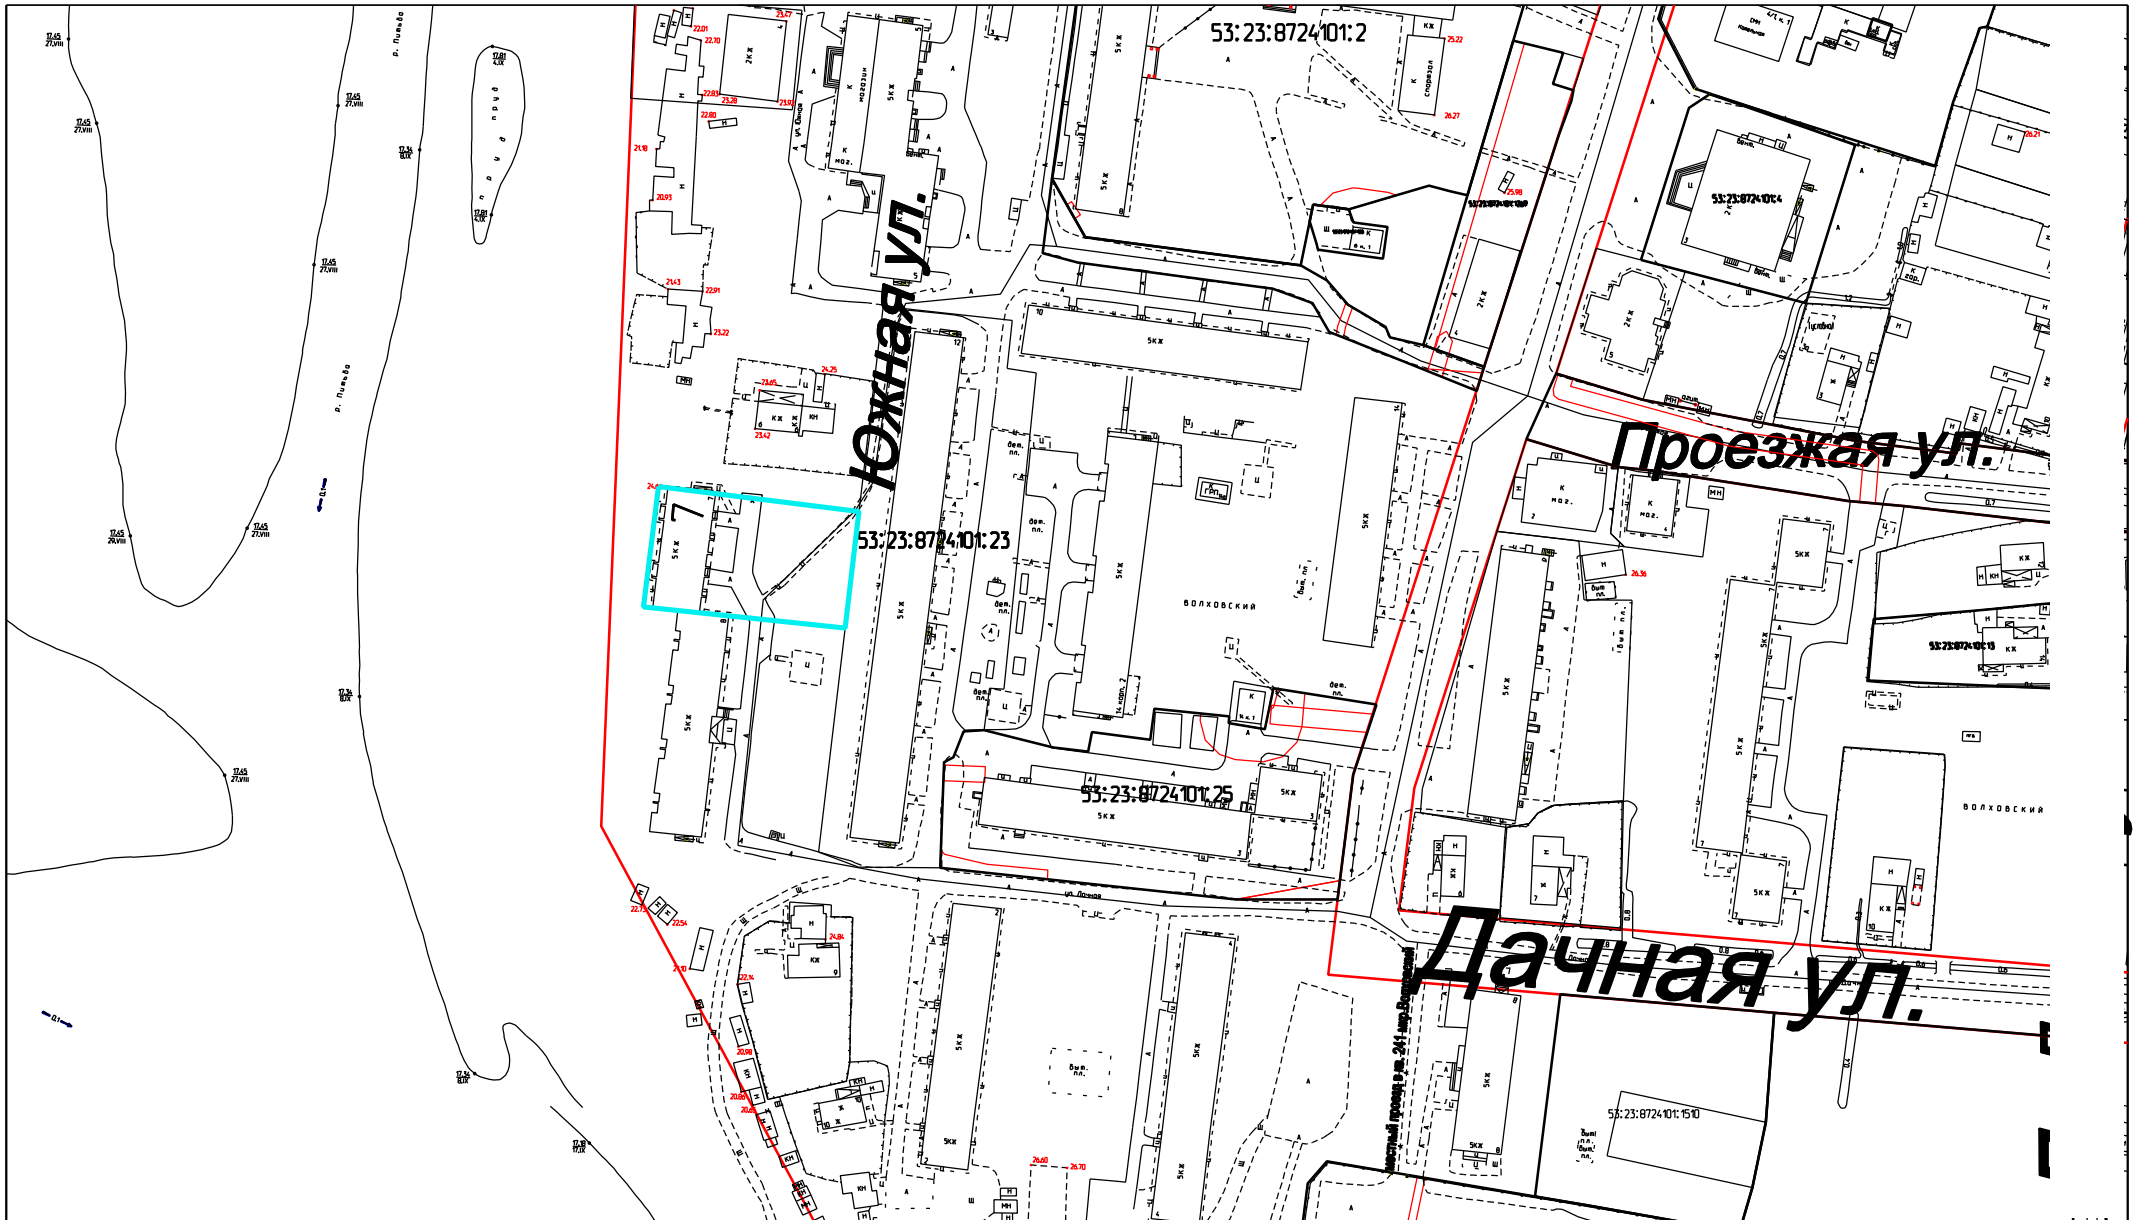

Условные обозначения:

-  граница территориального общественного самоуправления
-  красная линия

М 1:2000