


Схема границ территории создаваемого территориального общественного самоуправления
(Псковская ул., д. 42, корп. 5)

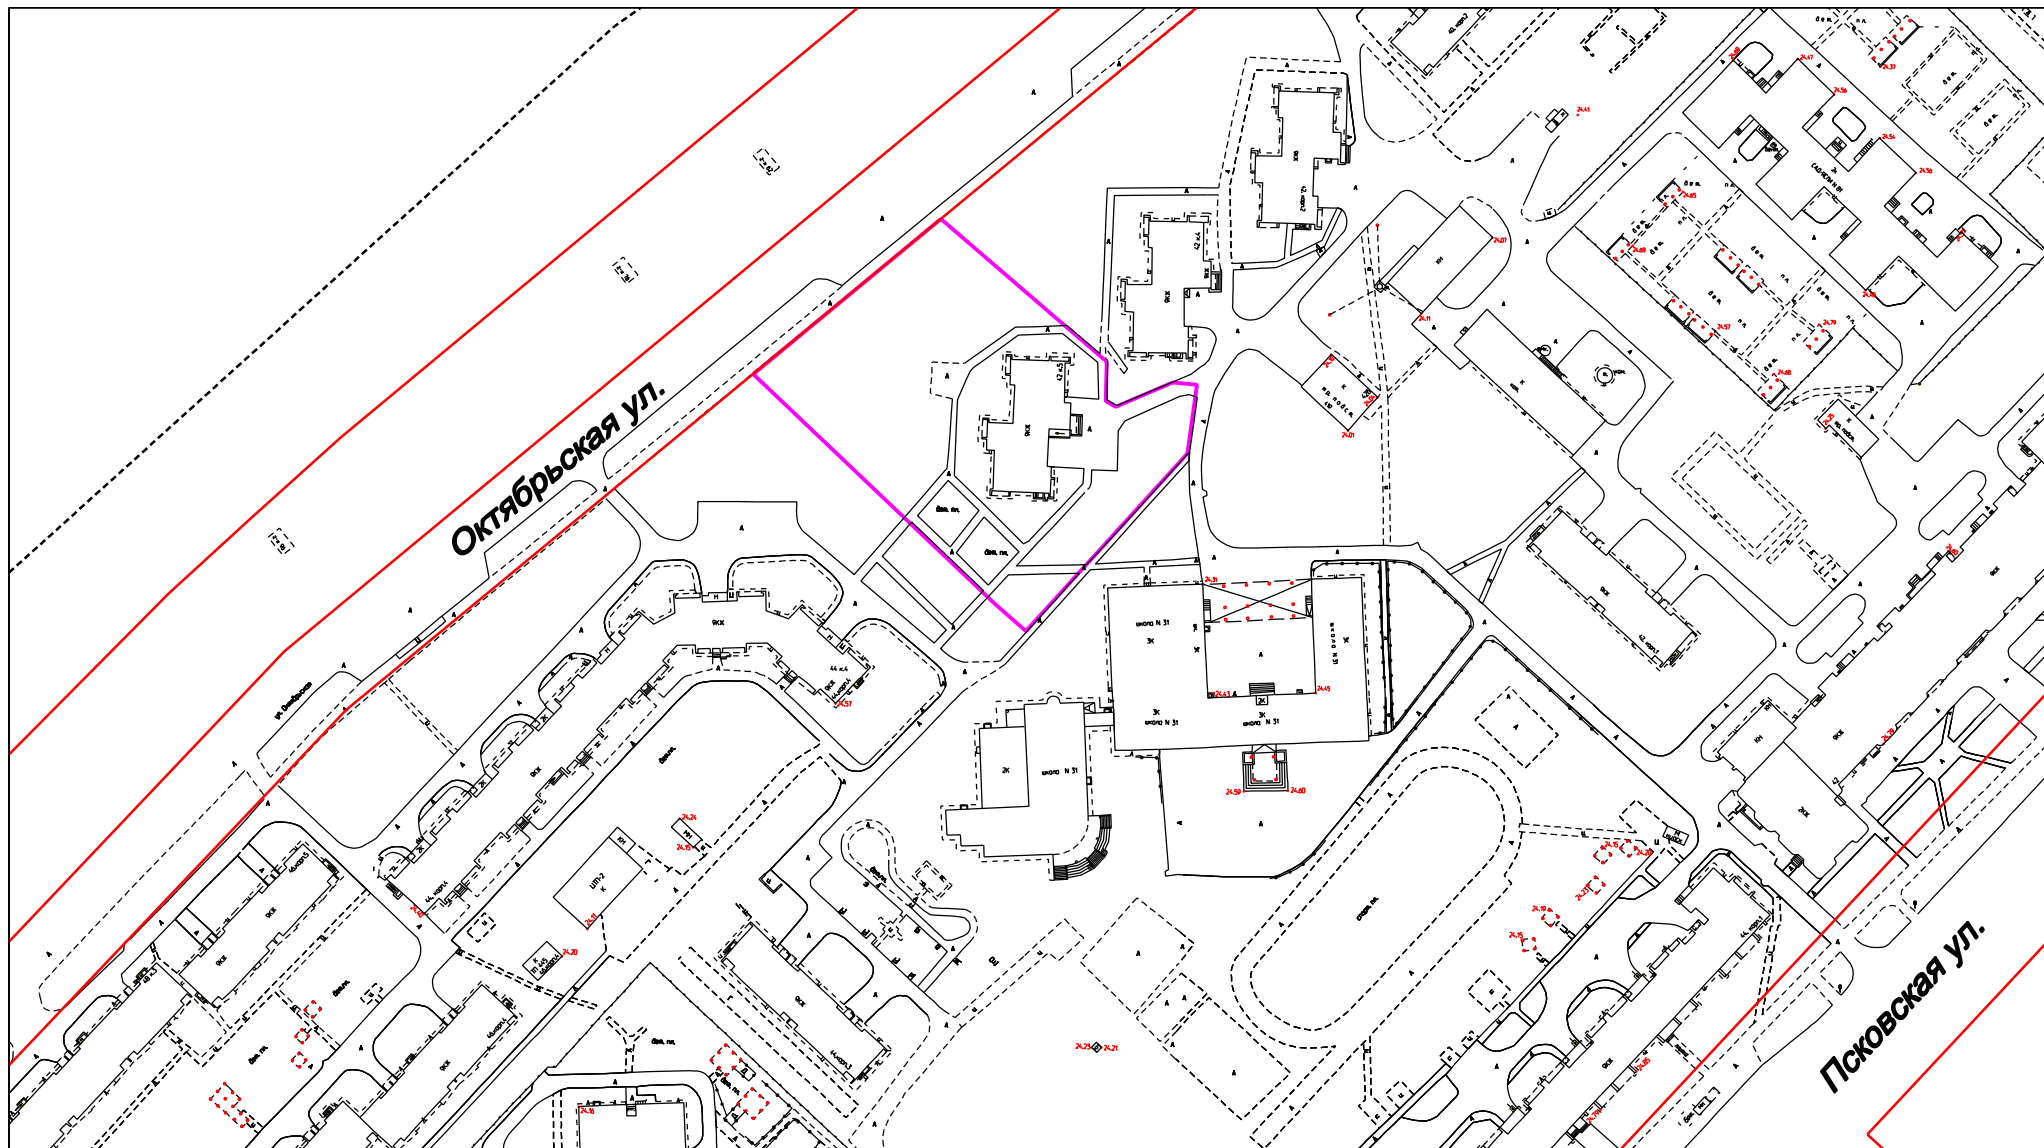

Условные обозначения:

-  граница территории общественного самоуправления
-  красная линия

М 1:2000