


Схема границ территории создаваемого территориального общественного самоуправления
(Заставная ул., д.2, корп.4)

Приложение
к решению Думы Великого Новгорода
от 24.08.2023 №896

Схема №2

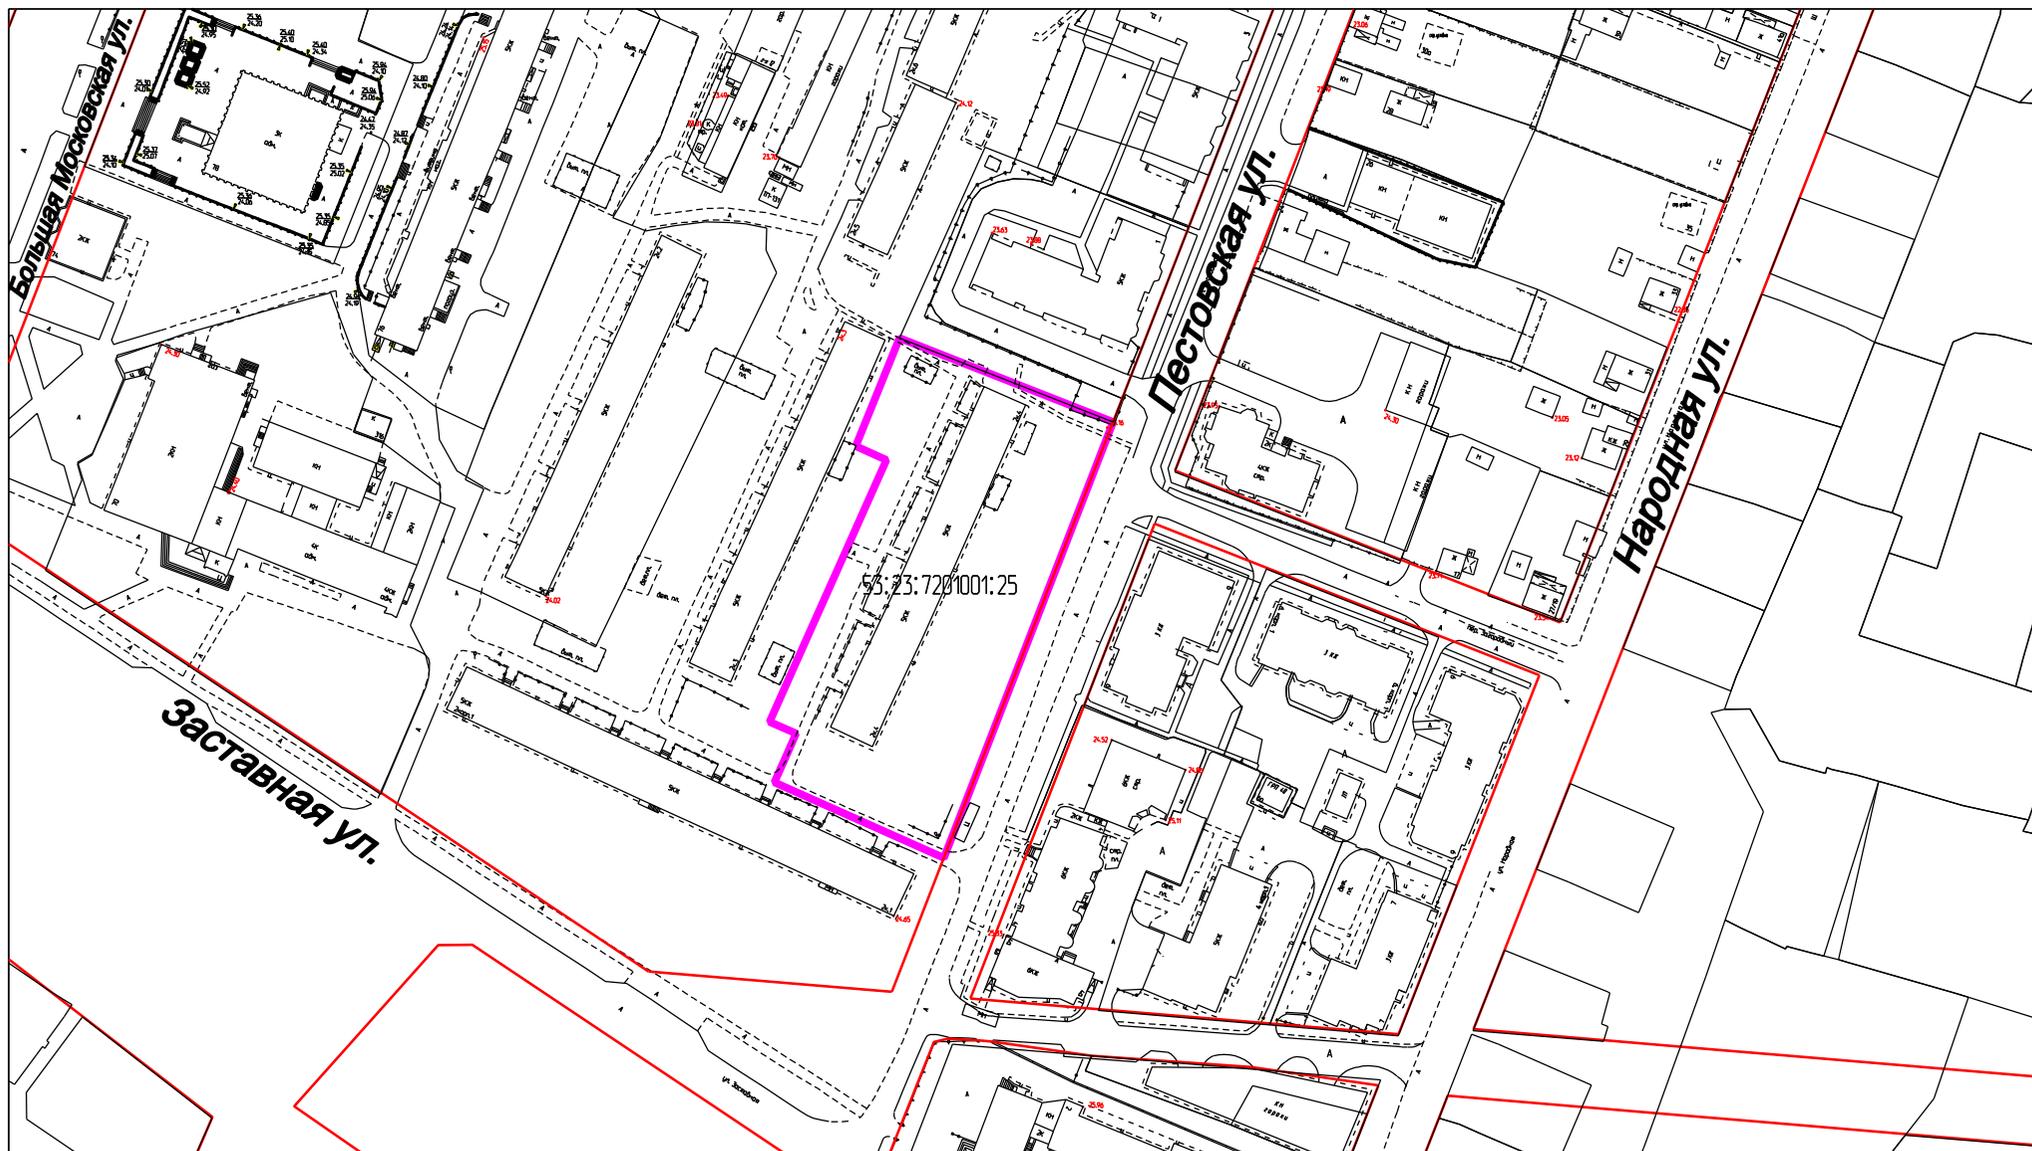

Условные обозначения:

-  граница земельного участка
-  красная линия

М 1:2000