


Схема границ территории создаваемого территориального общественного самоуправления
(Парковая ул., д.14, корп.3)

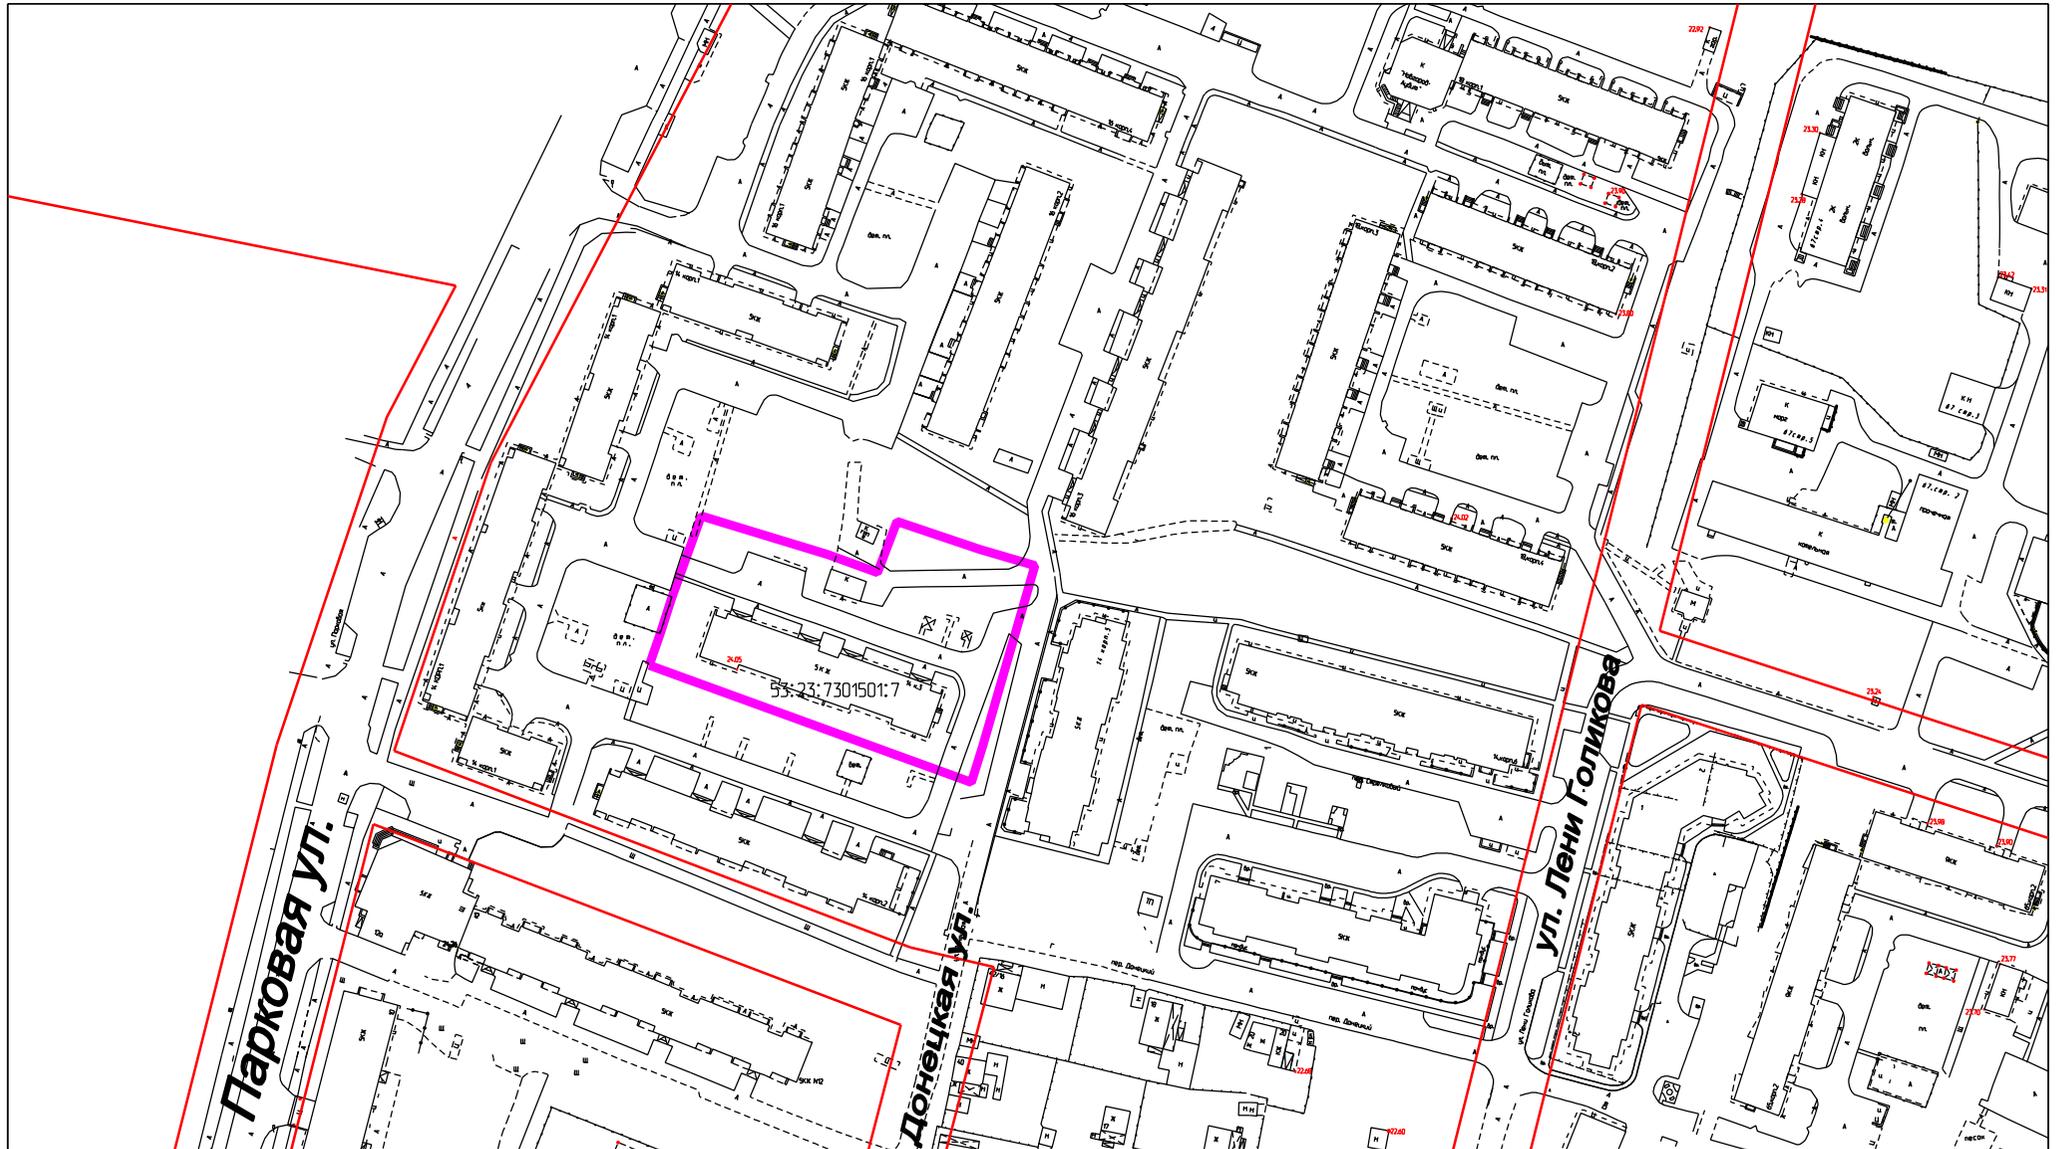

Условные обозначения:

 граница земельного участка

 красная линия

М 1:2000