


Схема границ территории создаваемого территориального общественного самоуправления
(Московская ул., д.28, корп.3)

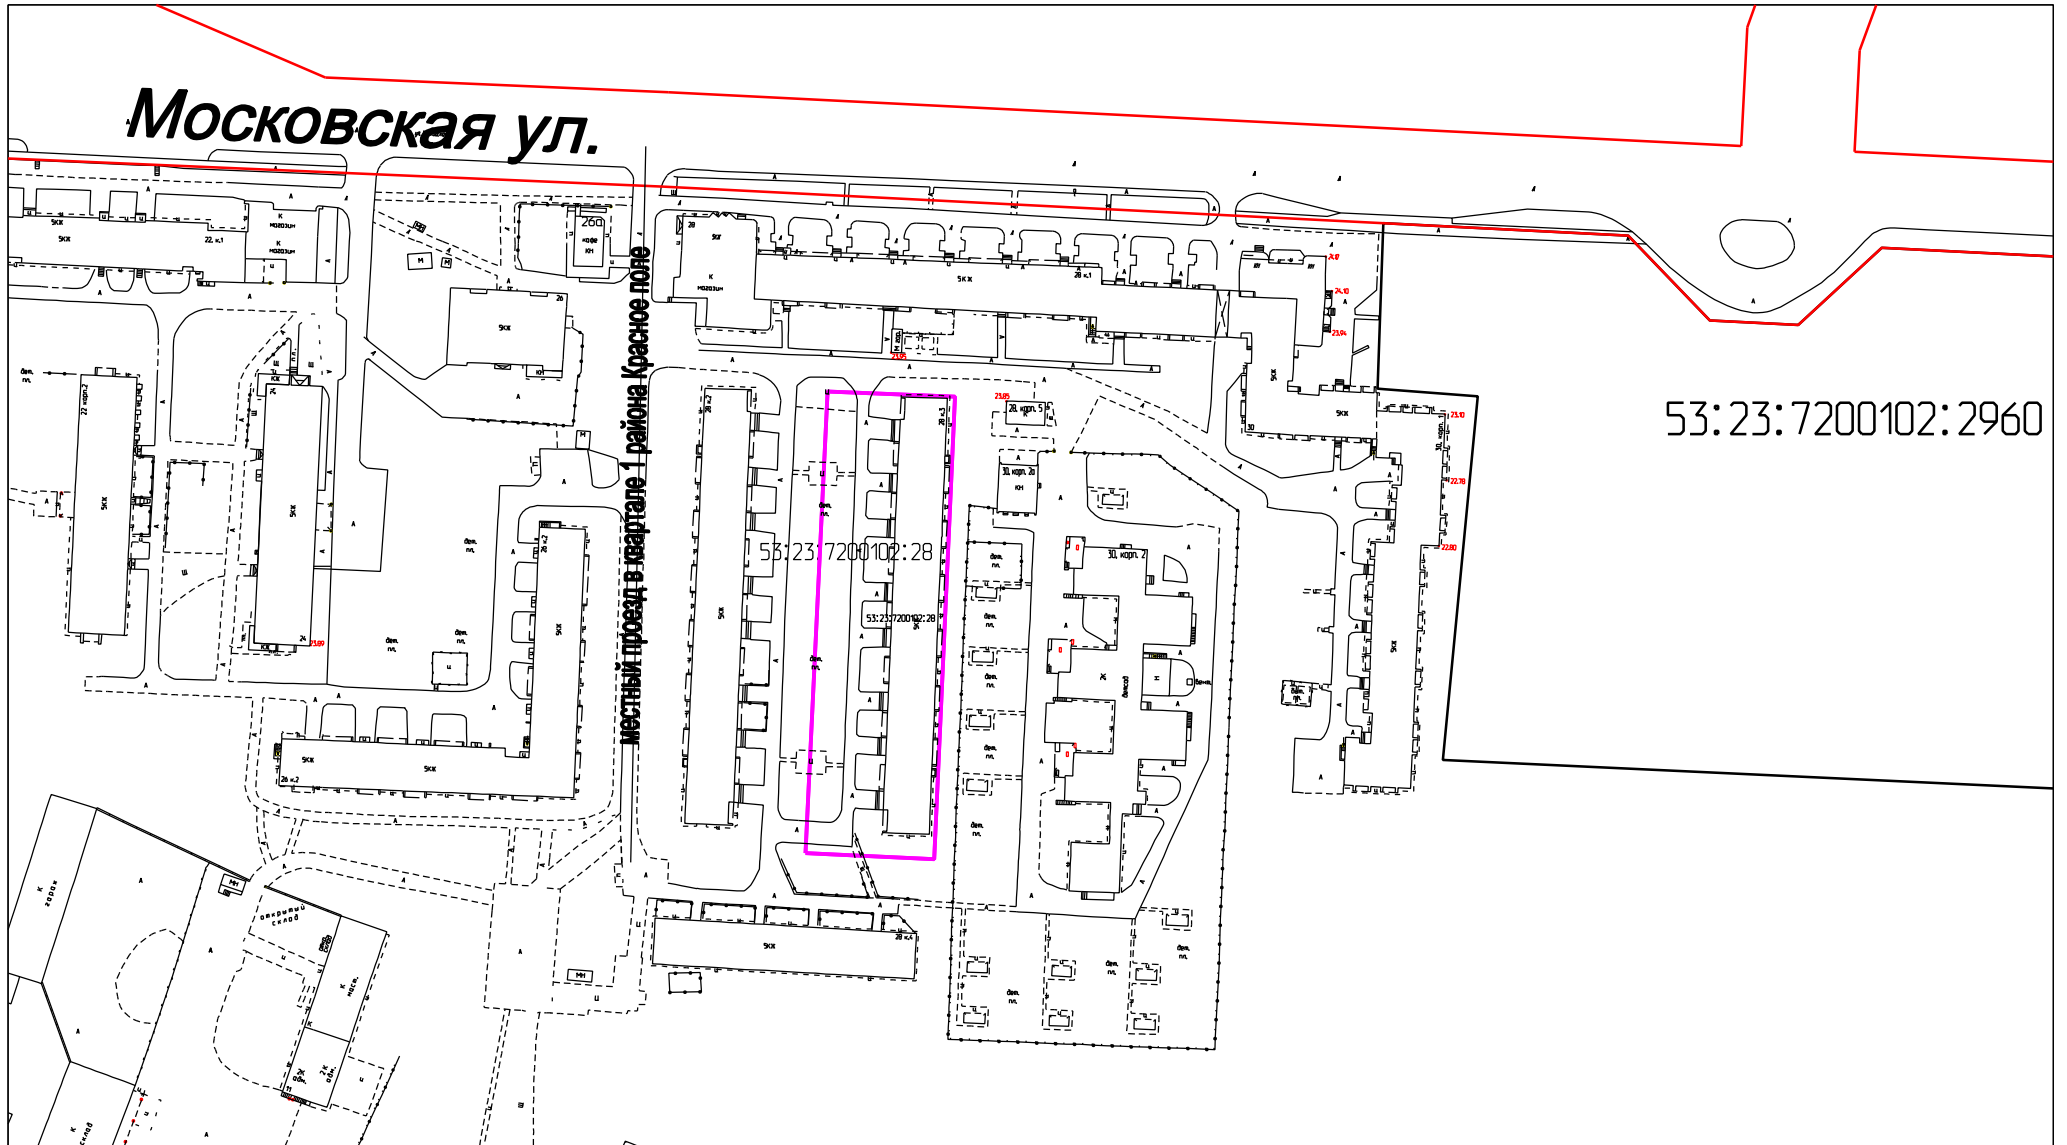

Условные обозначения:

-  граница земельного участка
-  красная линия

М 1:2000