


# Схема расположения аллеи Николая Антонова

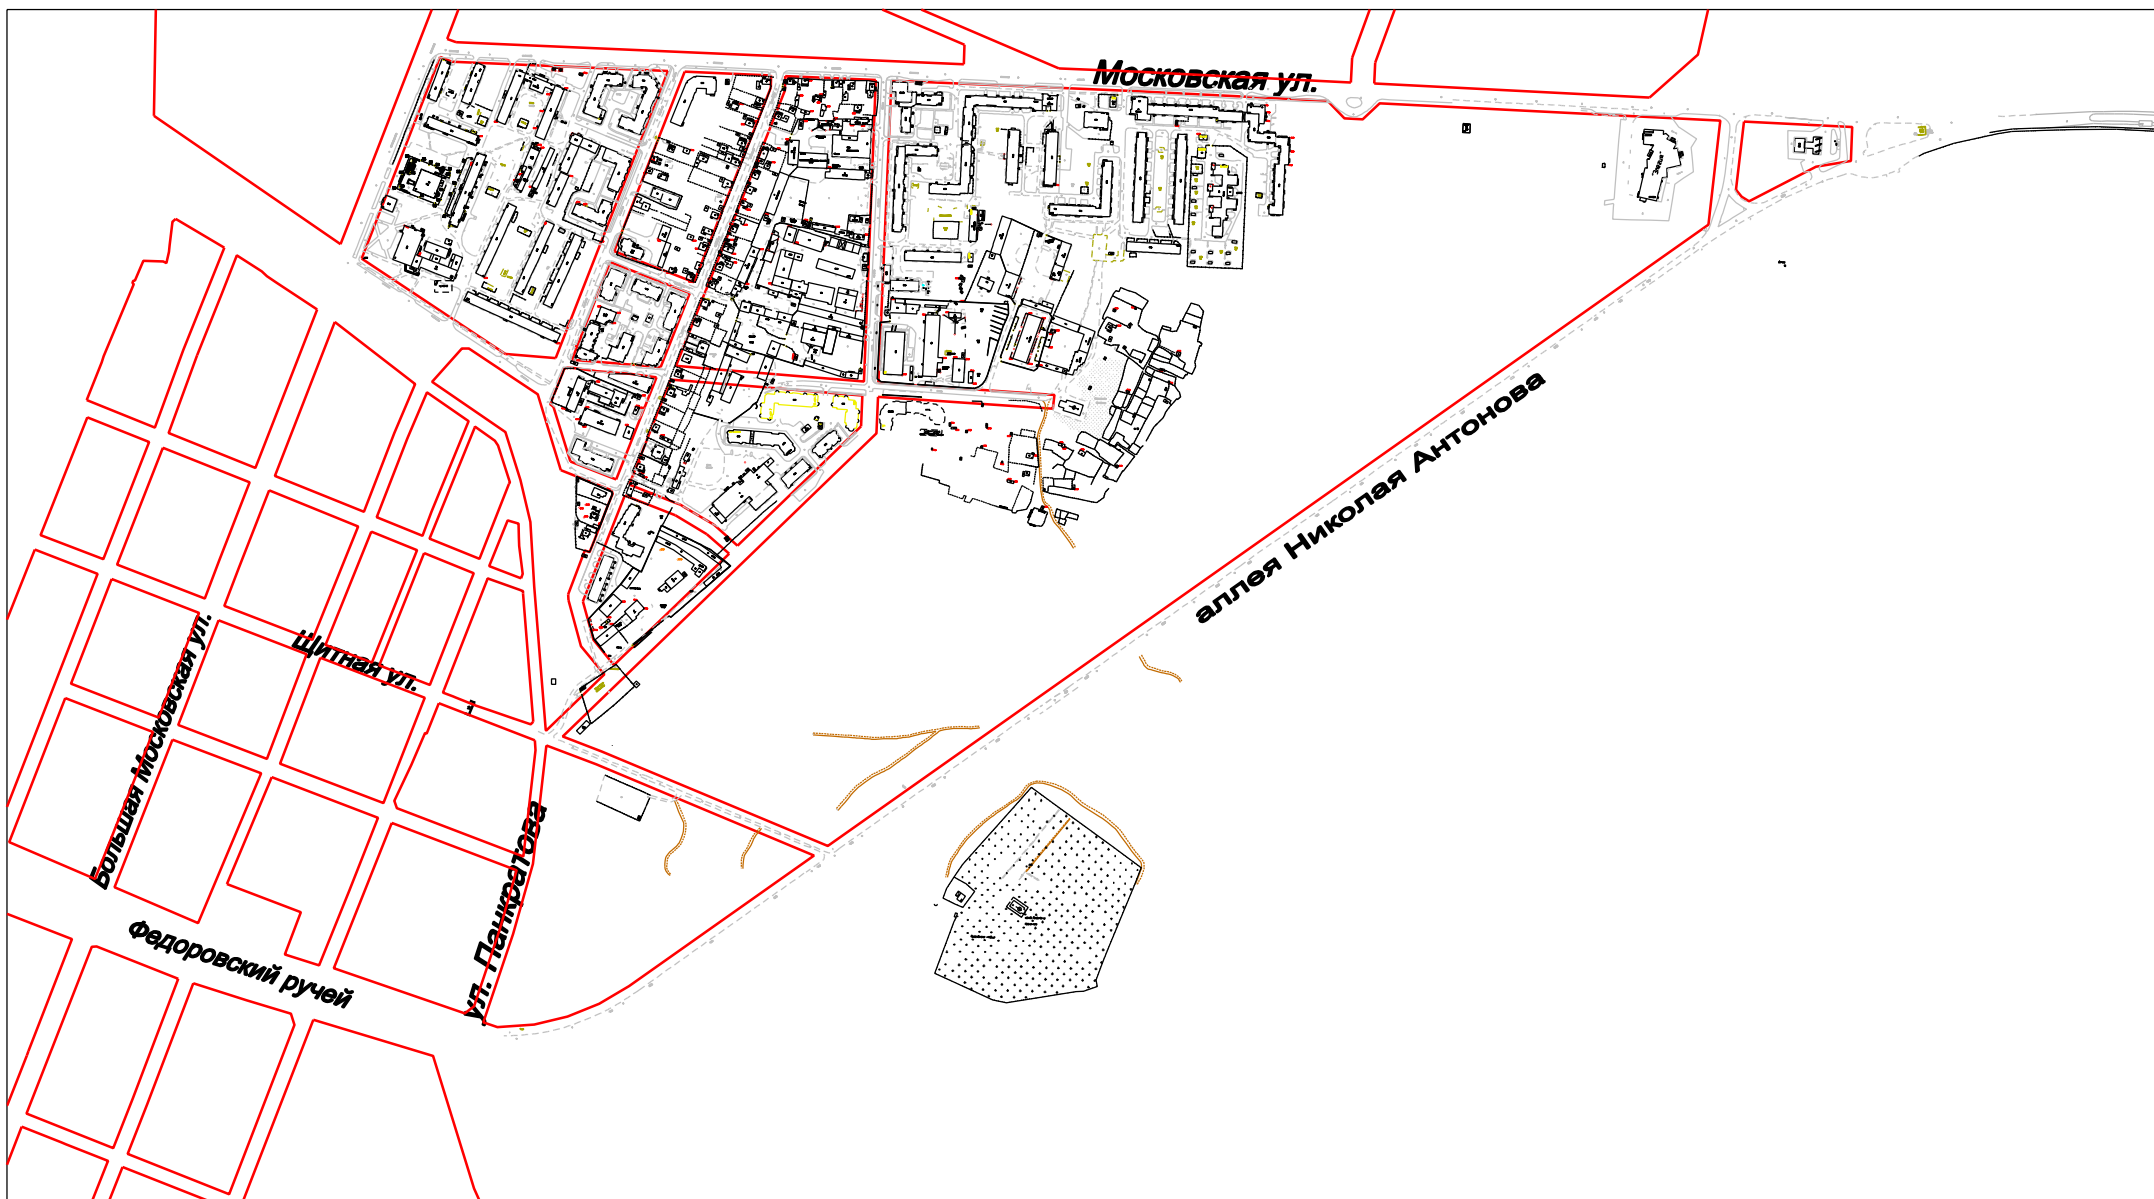

Условные обозначения:

— красные линии

М 1:10000