


УТВЕРЖДЕНА

решением Думы Великого Новгорода

от _____ № _____

План-схема изменения типа частей территориальных зон
в квартале 17 Великого Новгорода
Р.4 - зона природных ландшафтов
Ж.1 - зона индивидуальной жилой застройки

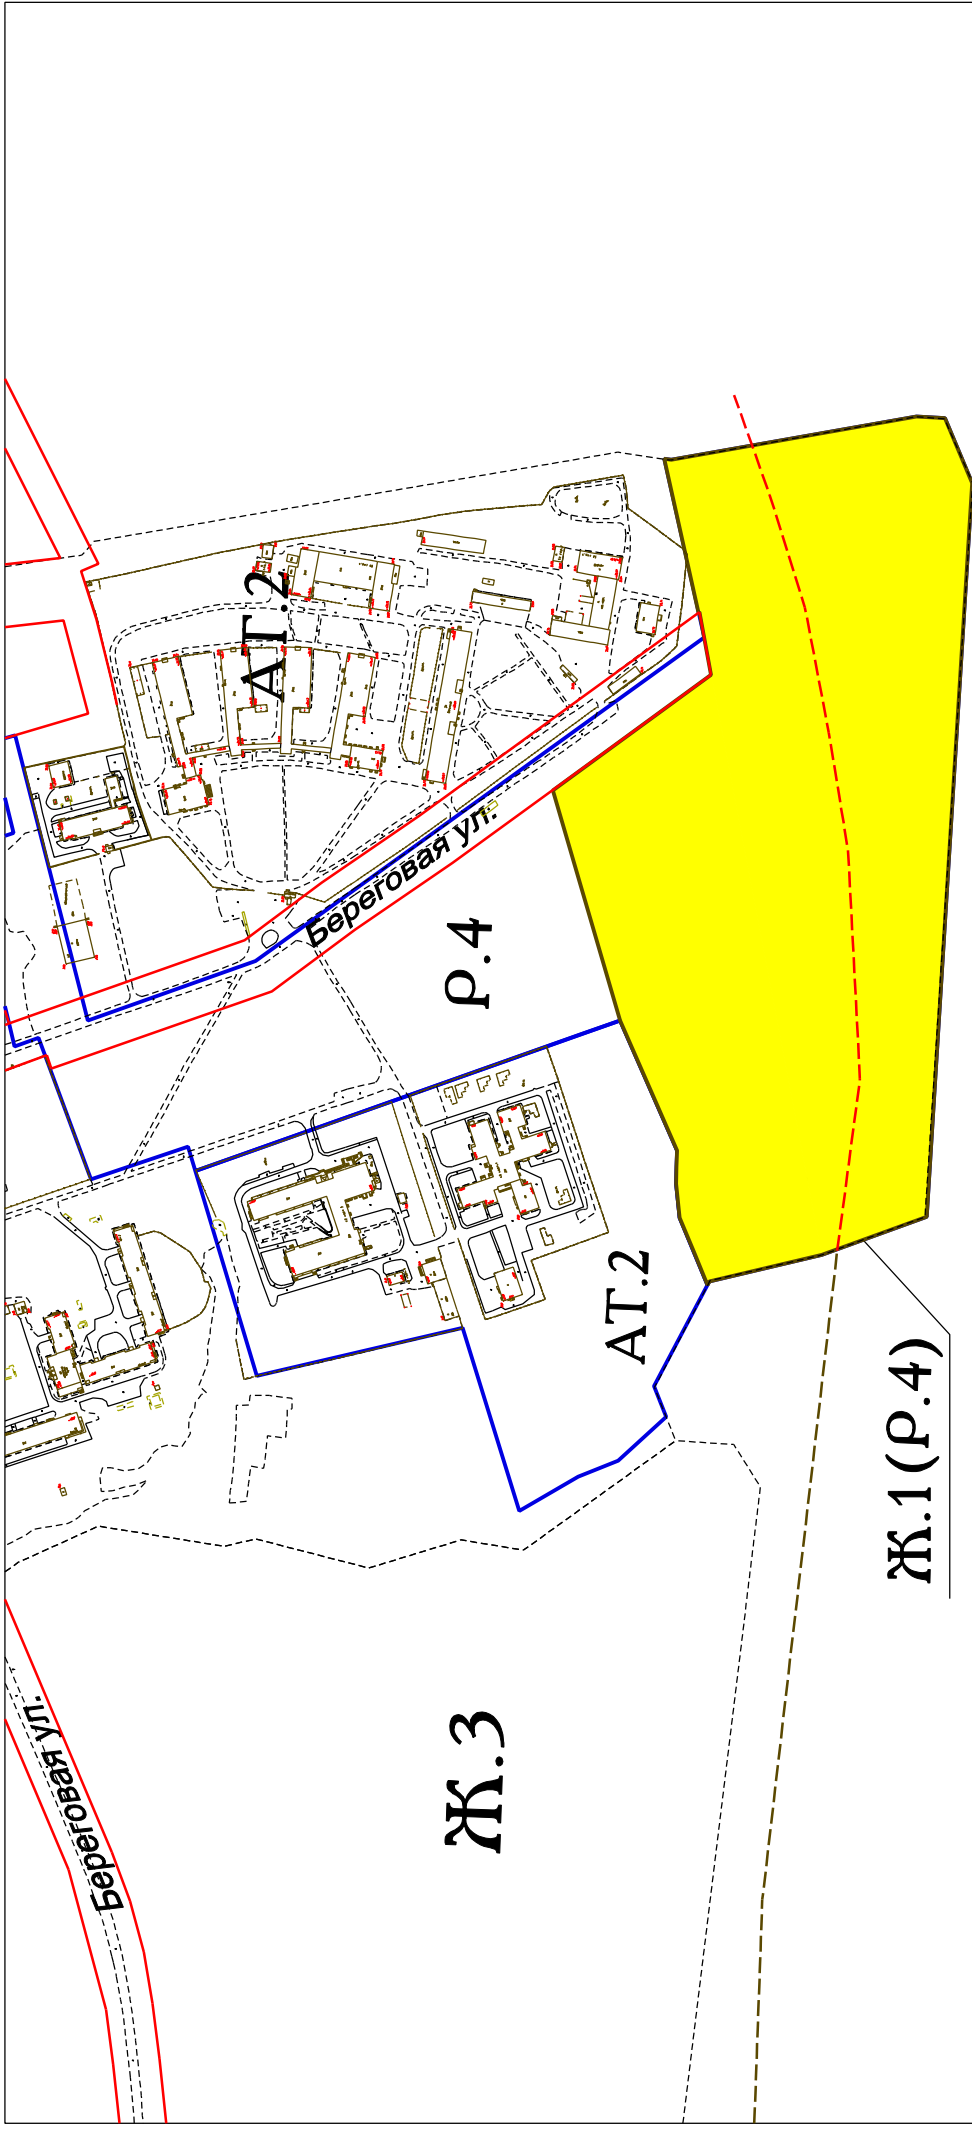

Условные обозначения:

- изменяемая часть территориальной зоны
- границы территориальных зон
- красные линии

М 1:5000