

Филиал Федерального государственного бюджетного учреждения "Федеральная кадастровая палата Федеральной службы государственной регистрации, кадастра и картографии" по Новгородской области
полное наименование органа регистрации прав

Выписка из Единого государственного реестра недвижимости об основных характеристиках и зарегистрированных правах на объект недвижимости

Сведения об основных характеристиках объекта недвижимости

На основании запроса от 26.06.2019, поступившего на рассмотрение 26.06.2019, сообщаем, что согласно записям Единого государственного реестра недвижимости:

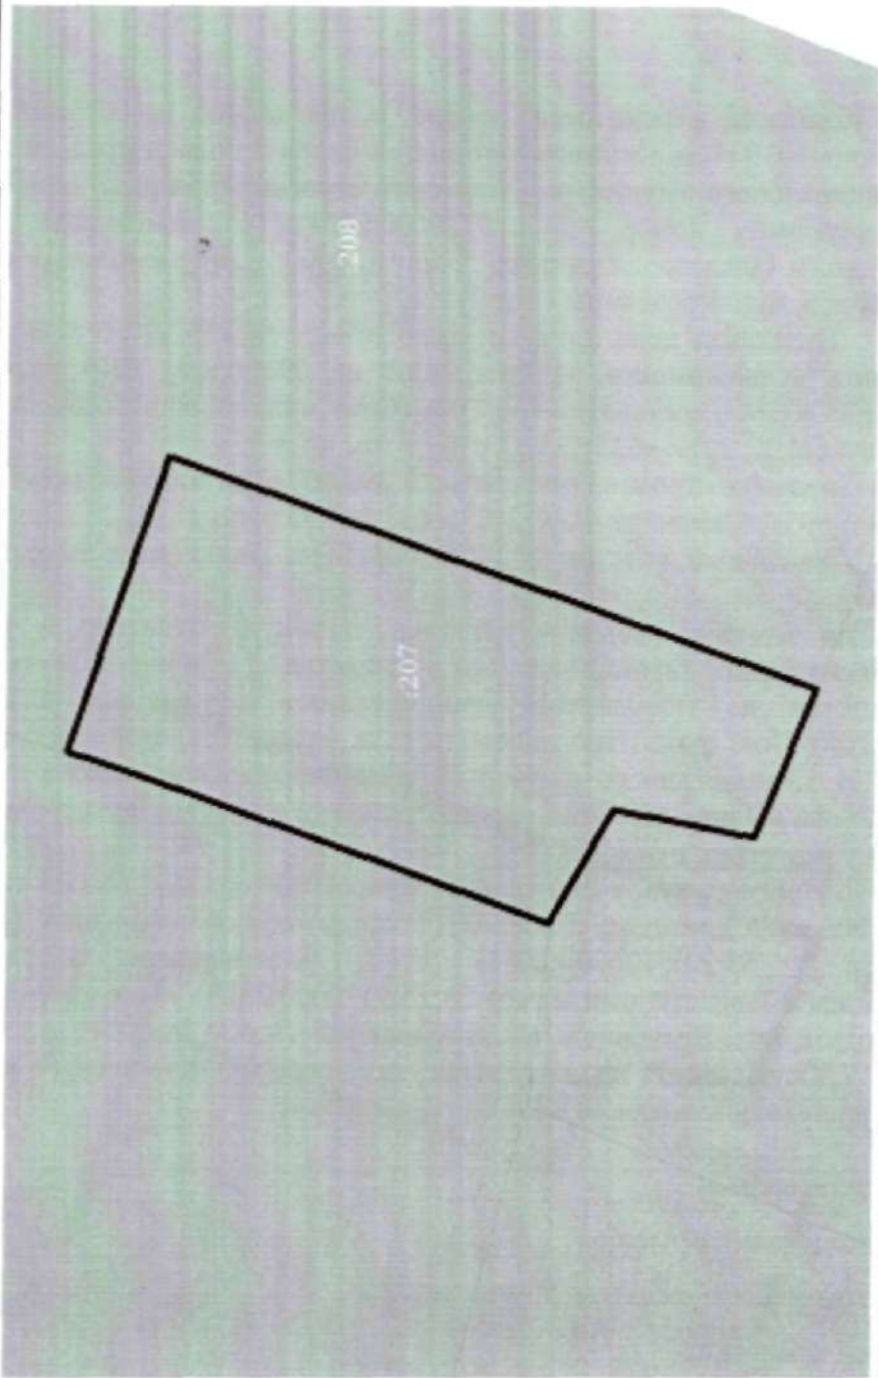
Раздел 1 Лист 1

Земельный участок			
вид объекта недвижимости			
Лист №1	Раздел 1	Всего листов раздела 1: 1	Всего листов выписки: 2
26 июня 2019г. № КУВИ-001/2019-14552511			
Кадастровый номер:	53:23:7103002:207		
Номер кадастрового квартала:	53:23:7103002		
Дата присвоения кадастрового номера:	21.10.2016		
Ранее присвоенный государственный учетный номер:	Условный номер 53:23:7103002:6:3У2		
Адрес (местоположение):	Российская Федерация, Новгородская область, г. Великий Новгород, ул. Славная		
Площадь, м2:	156 +/- 3		
Кадастровая стоимость, руб:	115900.2		
Кадастровые номера расположенных в пределах земельного участка объектов недвижимости:	53:23:7103002:33, 53:23:7103002:34		
Категория земель:	Земли населенных пунктов		
Виды разрешенного использования:	Под общественную застройку		
Статус записи об объекте недвижимости:	Сведения об объекте недвижимости имеют статус "временные". Дата истечения временного характера сведений об объекте недвижимости: 01.03.2022.		
Особые отметки:	Сведения для заполнения раздела: 2 - Сведения о зарегистрированных правах, отсутствуют.		
Получатель выписки:	Смирнова Юлия (представитель заявителя), Заявитель: Администрация Великого Новгорода		

полное наименование должности	подпись	инициалы, фамилия
-------------------------------	---------	-------------------

М.П.

Выписка из Единого государственного реестра недвижимости об основных характеристиках и зарегистрированных правах на объект недвижимости
Описание местоположения земельного участка

Земельный участок			
вид объекта недвижимости			
Лист №1 Раздел 3	Всего листов раздела 3: 1	Всего разделов: 2	Всего листов выписки: 2
26 июня 2019г. № КУВИ-001/2019-14552511			
Кадастровый номер: 53:23:7103002:207			
План (чертеж, схема) земельного участка			
			
Масштаб 1:200		Условные обозначения:	
полное наименование должности		подпись	
		инициалы, фамилия	
		М.П.	