

Филиал Федерального государственного бюджетного учреждения "Федеральная кадастровая палата Федеральной службы государственной регистрации, кадастра и картографии" по Новгородской области
полное наименование органа регистрации прав

Выписка из Единого государственного реестра недвижимости об основных характеристиках и зарегистрированных правах на объект недвижимости

Сведения об основных характеристиках объекта недвижимости

На основании запроса от 15.02.2019, поступившего на рассмотрение 15.02.2019, сообщаем, что согласно записям Единого государственного реестра недвижимости:

Раздел 1 Лист 1

Земельный участок			
вид объекта недвижимости			
Лист №1 Раздел 1	Всего листов раздела 1: 1	Всего разделов: 3	Всего листов выписки: 3
15 февраля 2019г. № КУВИ-001/2019-3560837			
Кадастровый номер:	53:23:7106901:9		
Номер кадастрового квартала:	53:23:7106901		
Дата присвоения кадастрового номера:	28.03.1996		
Ранее присвоенный государственный учетный номер:	данные отсутствуют		
Адрес (местоположение):	Российская Федерация, Новгородская область, городской округ Великий Новгород, город Великий Новгород, улица Никольская, земельный участок 30а		
Площадь, м2:	1184 +/- 11		
Кадастровая стоимость, руб:	1811448.96		
Кадастровые номера расположенных в пределах земельного участка объектов недвижимости:	53:23:7106901:39		
Категория земель:	Земли населенных пунктов		
Виды разрешенного использования:	склад		
Статус записи об объекте недвижимости:	Сведения об объекте недвижимости имеют статус "актуальные, ранее учтенные"		
Особые отметки:	данные отсутствуют		
Получатель выписки:	Поликарпова Светлана (представитель заявителя), Заявитель: Администрация Великого Новгорода		

полное наименование должности	подпись	инициалы, фамилия
-------------------------------	---------	-------------------

М.П.

Выписка из Единого государственного реестра недвижимости об основных характеристиках и зарегистрированных правах на объект недвижимости

Сведения о зарегистрированных правах

Земельный участок			
вид объекта недвижимости			
Лист №1 Раздел 2	Всего листов раздела 2: 1	Всего разделов: 3	Всего листов выписки: 3
15 февраля 2019г. № КУВИ-001/2019-3560837			
Кадастровый номер:		53:23:7106901:9	

1	Правообладатель (правообладатели):	1.1	городской округ Великий Новгород, город Великий Новгород
2	Вид, номер и дата государственной регистрации права:	2.1	Собственность 53:23:7106901:9-53/043/2018-1 28.02.2018 10:45:16
4	Ограничение прав и обременение объекта недвижимости:	не зарегистрировано	
5	Сведения о наличии решения об изъятии объекта недвижимости для государственных и муниципальных нужд:	данные отсутствуют	
6	Сведения об осуществлении государственной регистрации сделки, права, ограничения права без необходимого в силу закона согласия третьего лица, органа:	данные отсутствуют	

полное наименование должности	подпись	инициалы, фамилия

М.П.

Выписка из Единого государственного реестра недвижимости об основных характеристиках и зарегистрированных правах на объект недвижимости

Описание местоположения земельного участка


Земельный участок			
вид объекта недвижимости			

Лист №1 Раздел 3	Всего листов раздела 3: 1	Всего разделов: 3	Всего листов выписки: 3
------------------	---------------------------	-------------------	-------------------------

15 февраля 2019г. № КУВИ-001/2019-3560837

Кадастровый номер: 53:23:7106901:9

План (чертеж, схема) земельного участка

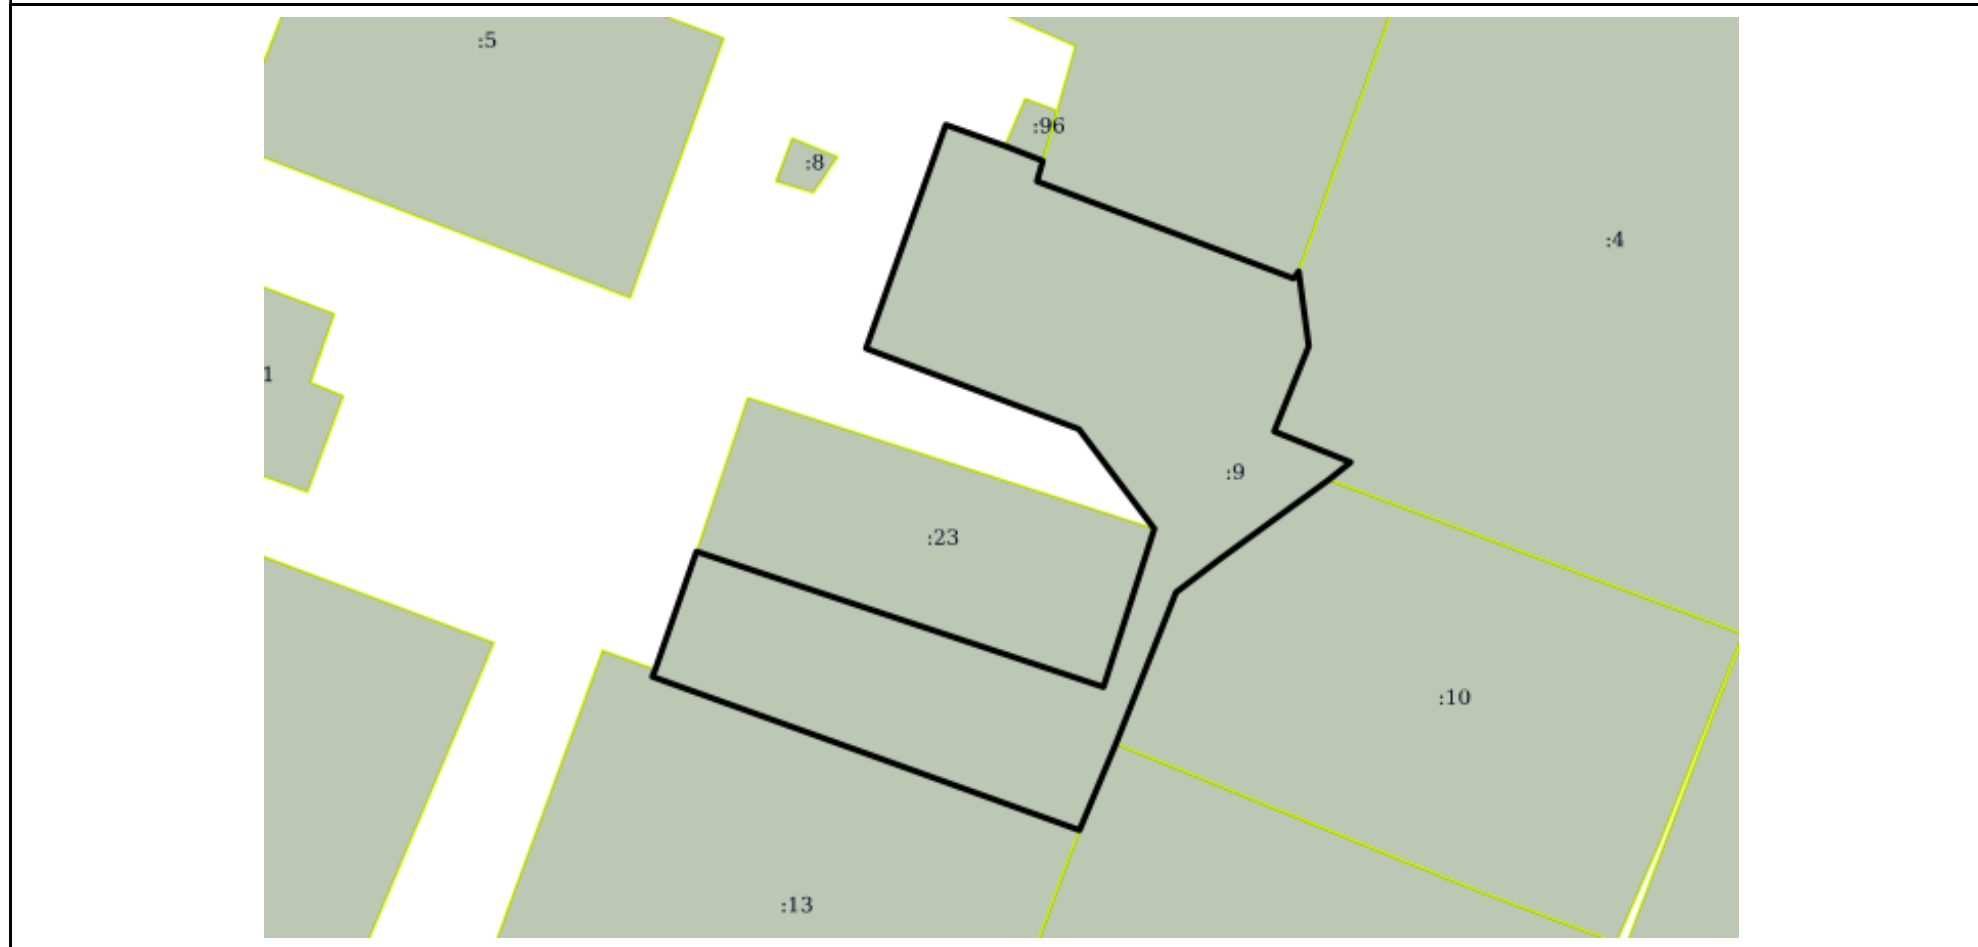

Масштаб 1:600 Условные обозначения:

полное наименование должности	подпись	инициалы, фамилия

М.П.