


КАДАСТРОВЫЙ ПАСПОРТ
помещения
 (выписка из государственного кадастра недвижимости)

Лист №	4	Всего листов:	5
--------	---	---------------	---

"27" мая 2015 г. № 53/15-89388	
Кадастровый номер:	53:23:7103801:116

План расположения помещения на этаже Этаж № 1:

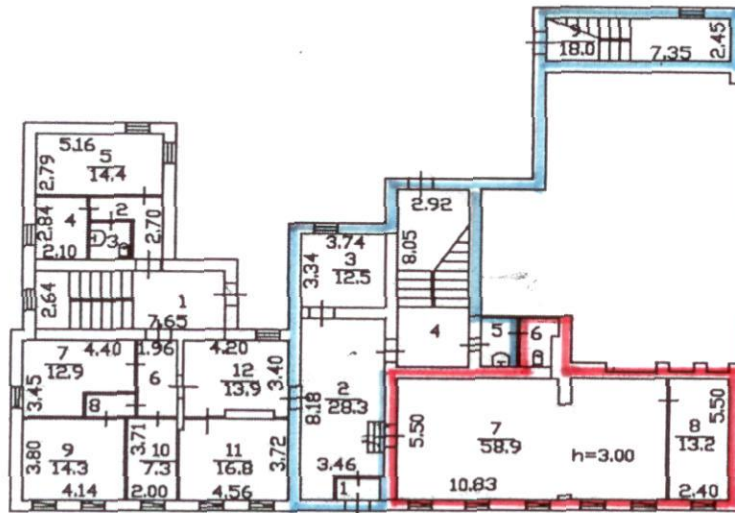

Масштаб 1: 367

Инженер I категории	М.П.	Е. О. Круглова
(полное наименование должности)	(подпись)	(инициалы, фамилия)

