



Схема отмены части документации по планировке территории -  
проекта межевания застроенной территории микрорайонов 8 и 9 Западного  
жилого района Великого Новгорода, утвержденной постановлением  
Администрации Великого Новгорода от 03.03.2010 № 637

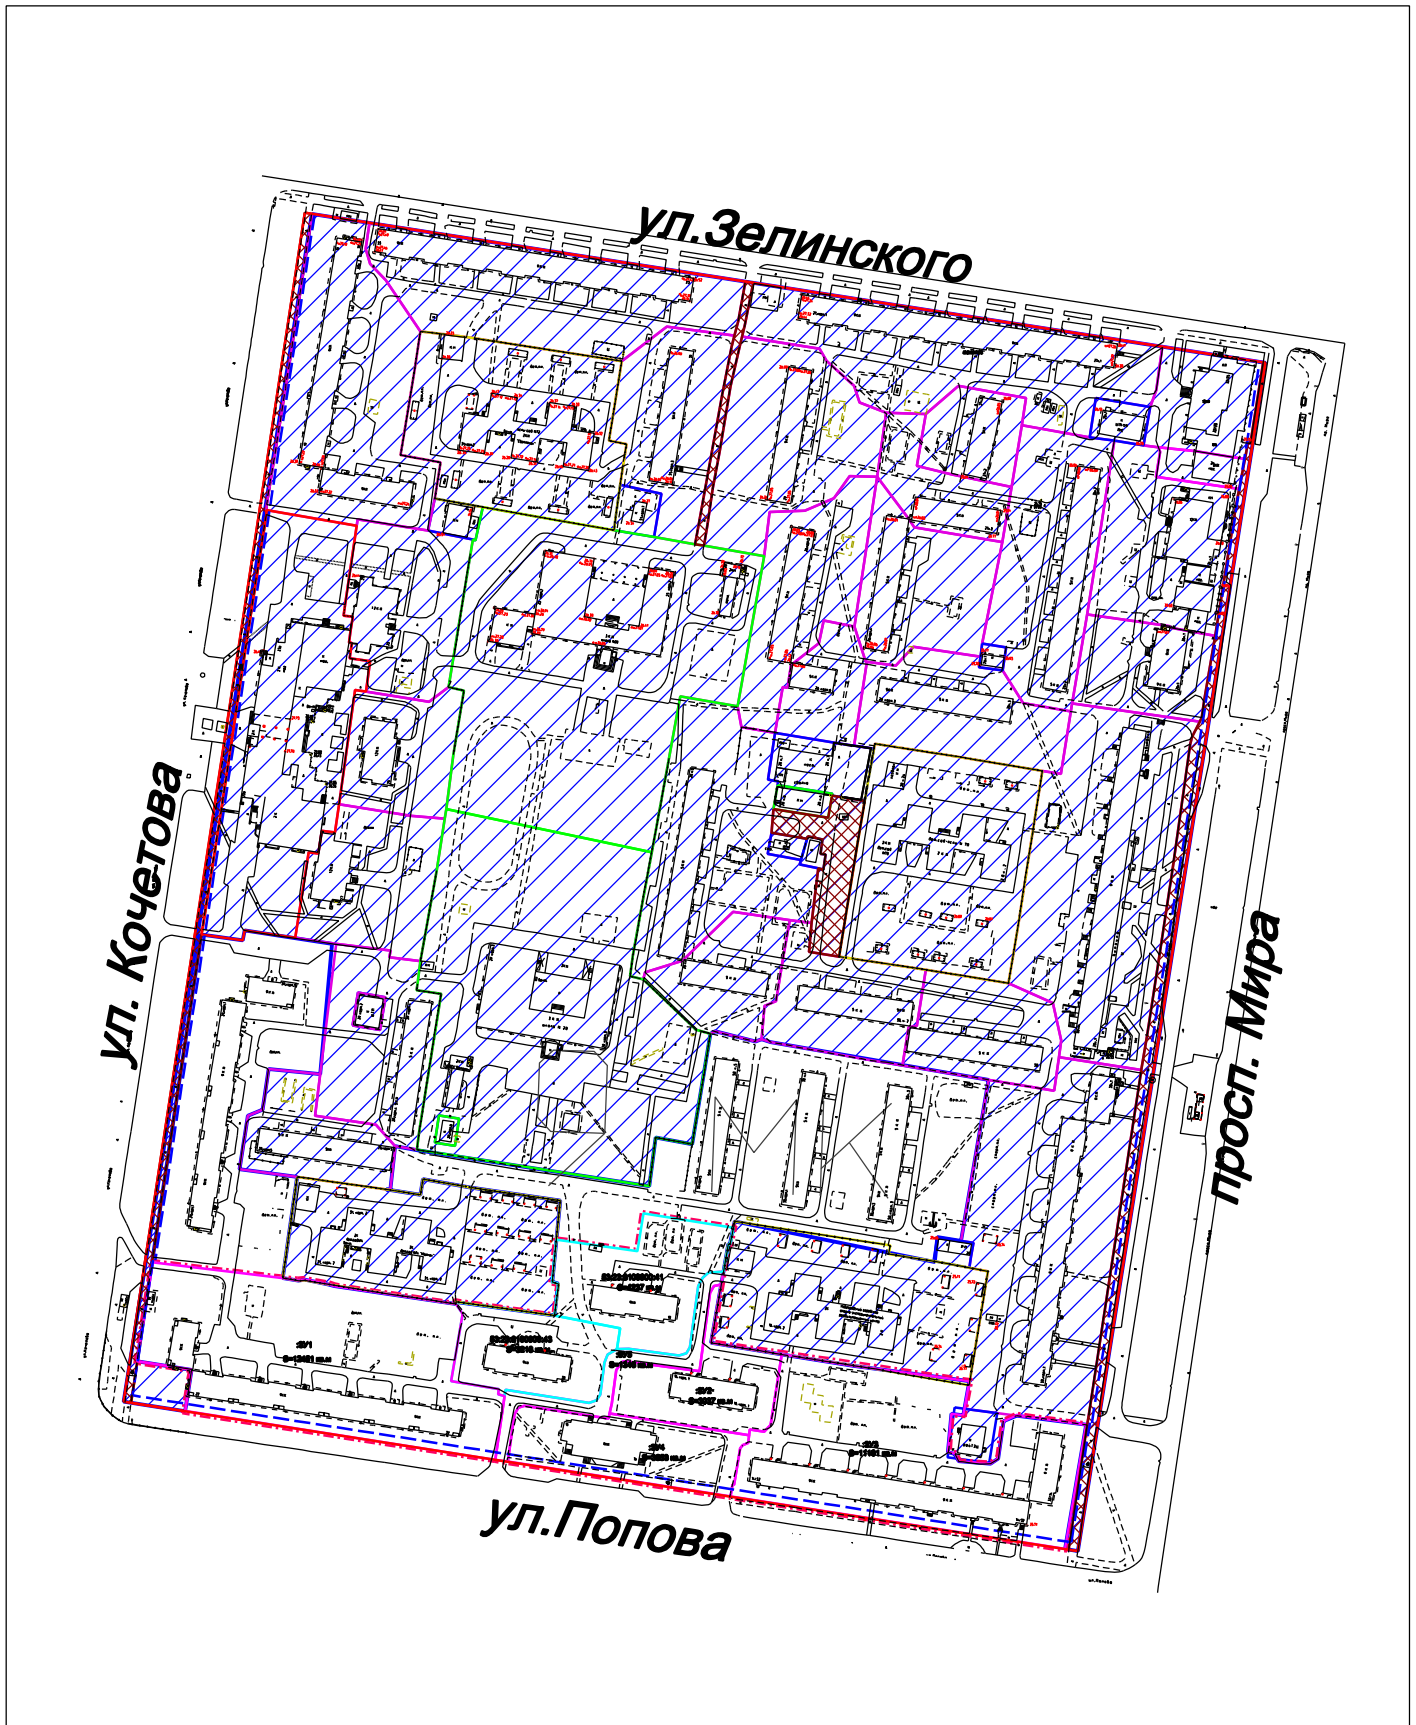

Условные обозначения:

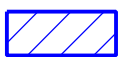

часть проекта межевания территории, подлежащая отмене



красная линия