


Схема отмены документации по планировке территории- проекта планировки микрорайонов 1 и 2  
Деревяницкого жилого района, утвержденной постановлением Администрации Великого Новгорода  
от 22.04.2015 № 1639 (в редакции постановления от 15.04.2016 № 1688)

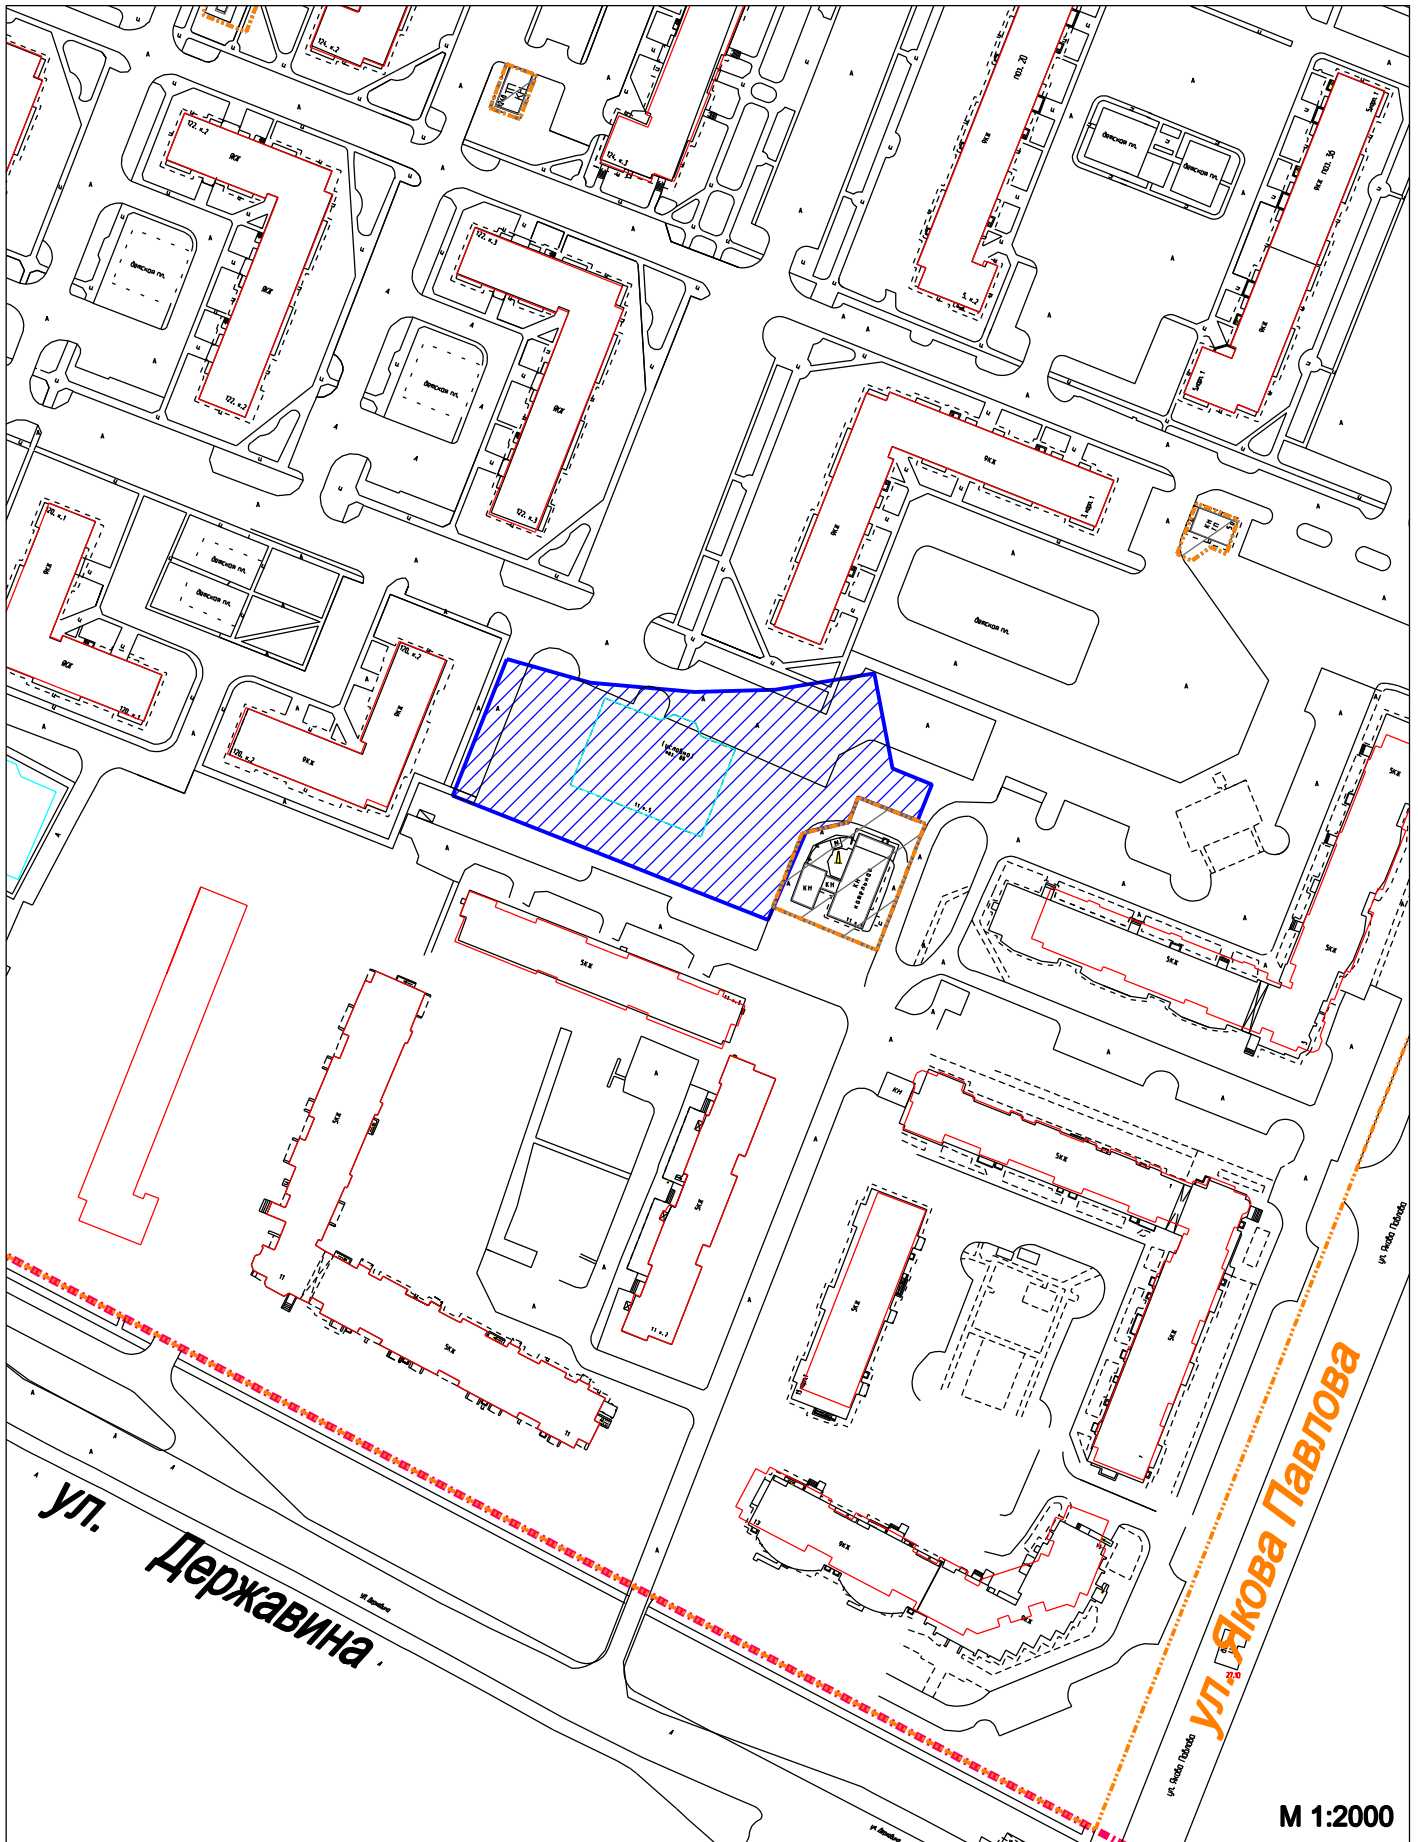

Условные обозначения:

-  часть проекта планировки, подлежащая отмене
-  красная линия