



**Отмена части документации по планировке территории -  
проекта планировки и в его составе проекта межевания микрорайонов  
1 и 2 Деревяницкого жилого района Великого Новгорода,  
утвержденной постановлением Администрации Великого Новгорода  
от 22.04.2015 № 1639**

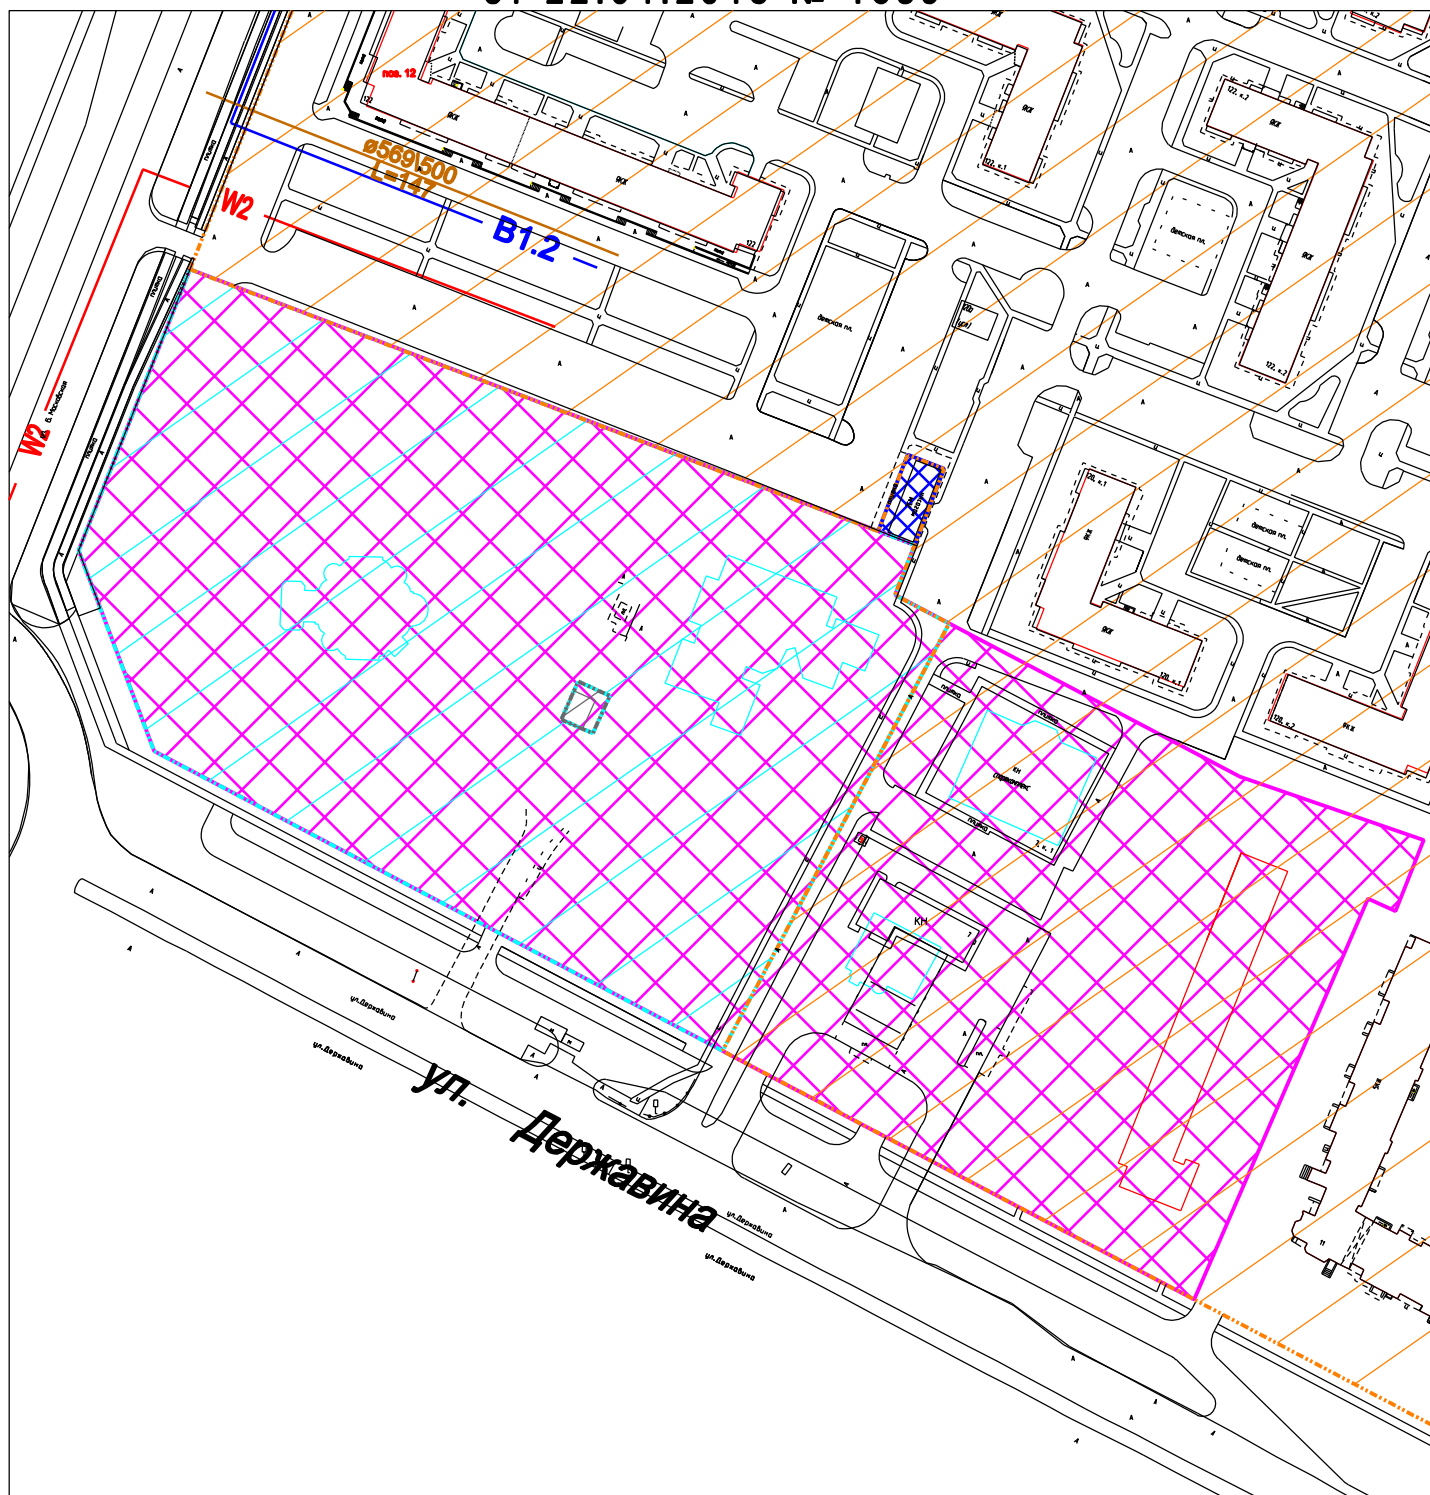

**Условные обозначения:**

**М 1:2000**

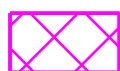


- часть проекта планировки территории, подлежащая отмене



- часть проекта планировки территории, отмененная в соответствии с постановлением

**Администрации Великого Новгорода от 23.08.2021 № 4485**

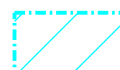

- застройка объектами социально-культурного назначения



- застройка объектами коммунально-бытового назначения



- зона застройки жилого назначения