


**Отмена части документации по планировке территории-
проекта межевания застроенной территории квартала 114 Великого Новгорода,
утвержденной постановлением Администрации Великого Новгорода от 22.10.2010 № 4595**

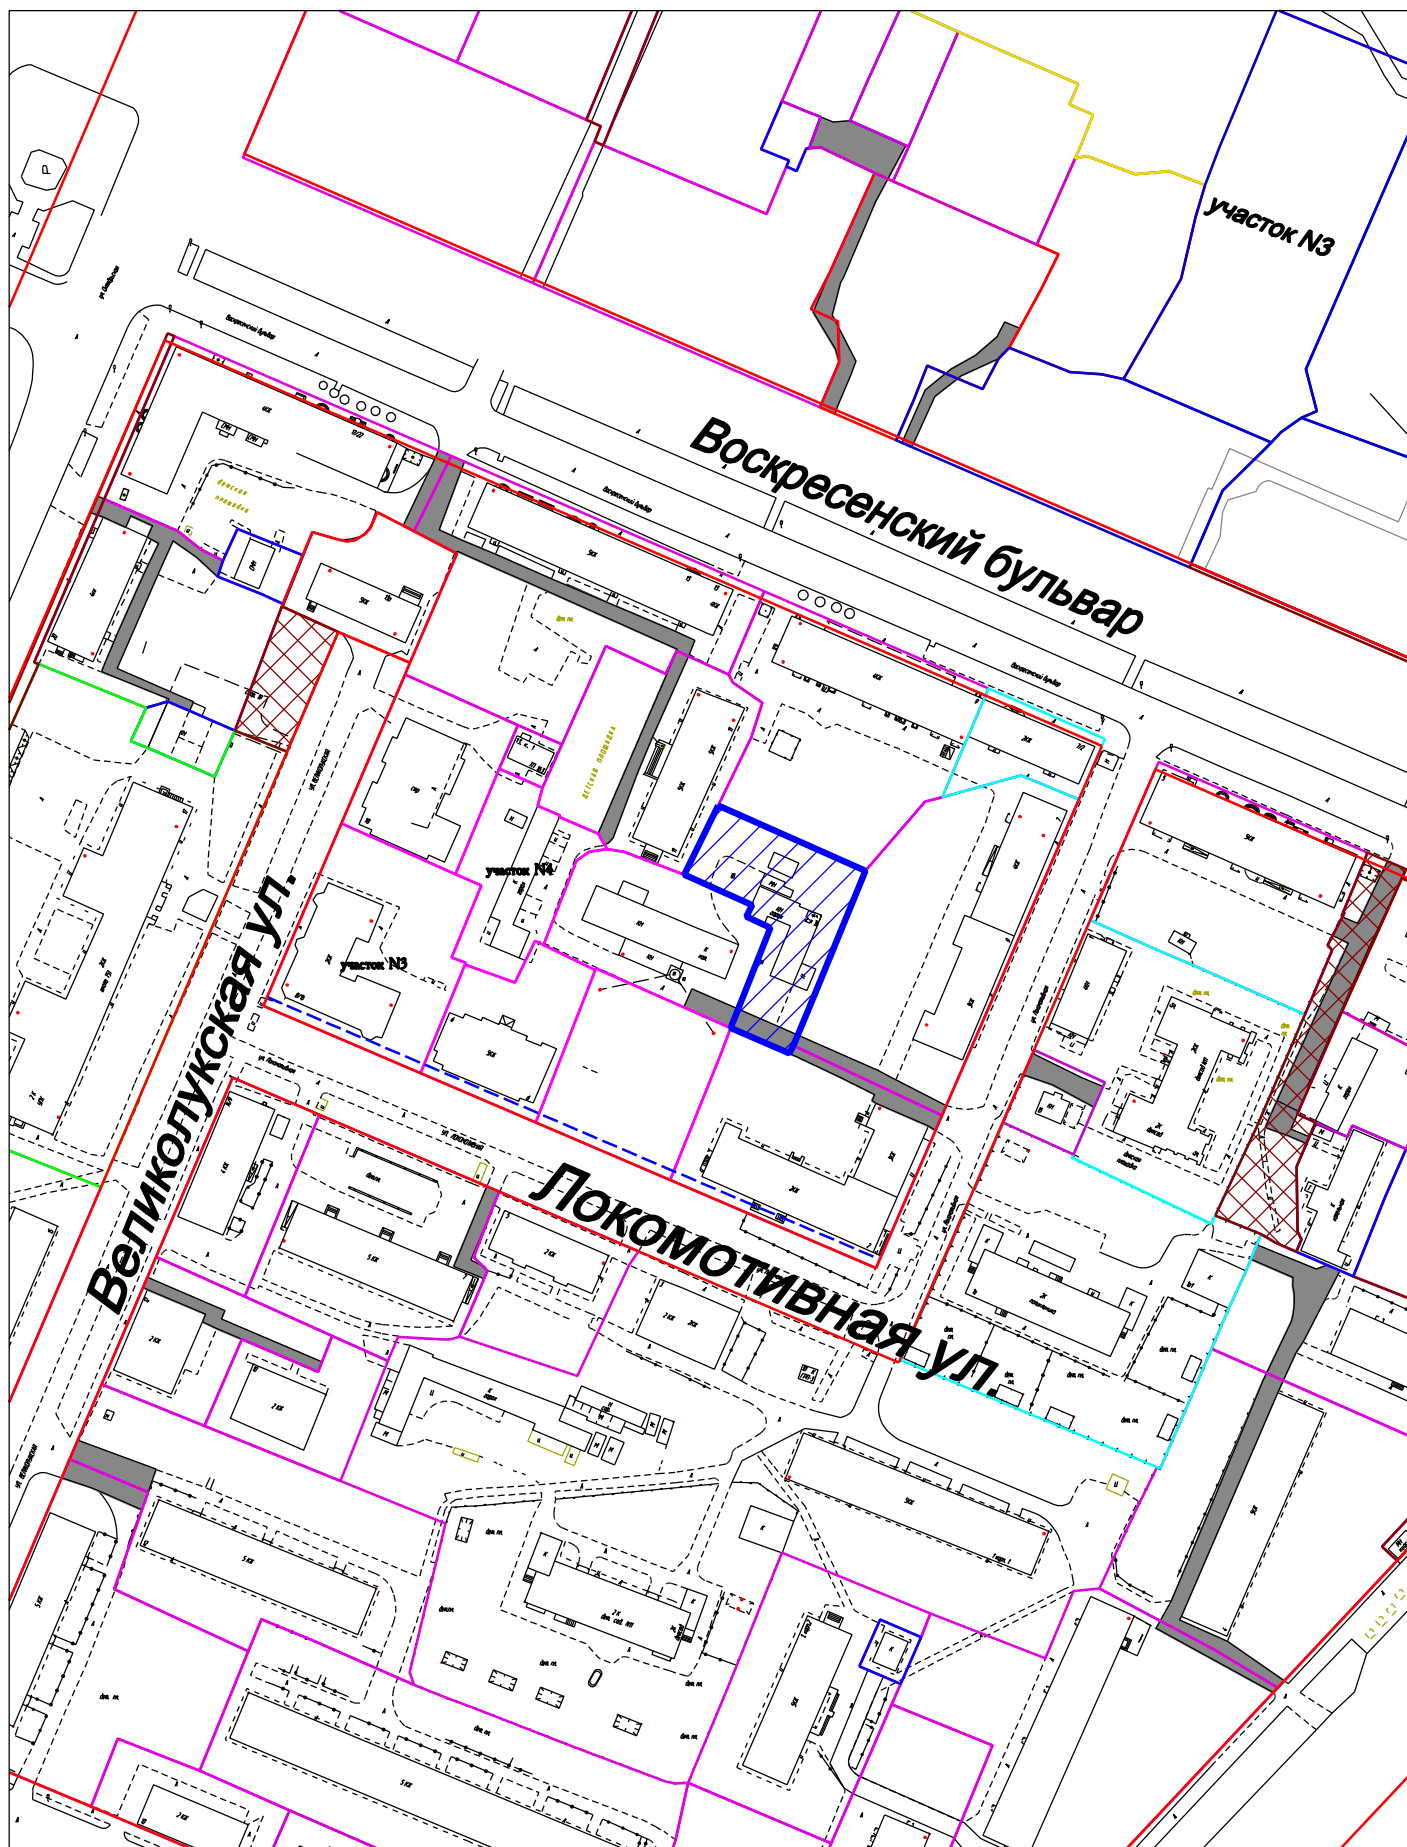

Условные обозначения:

-  часть проекта межевания территории, подлежащая отмене
-  красная линия

М 1:2000