


Схема отмены части документации по планировке территории- проекта межевания части квартала 147  
Псковского района Великого Новгорода, утвержденной постановлением Администрации  
Великого Новгорода от 25.05.2020 № 1840 (в редакции постановления Администрации Великого Новгорода  
от 24.08.2022 № 3973)

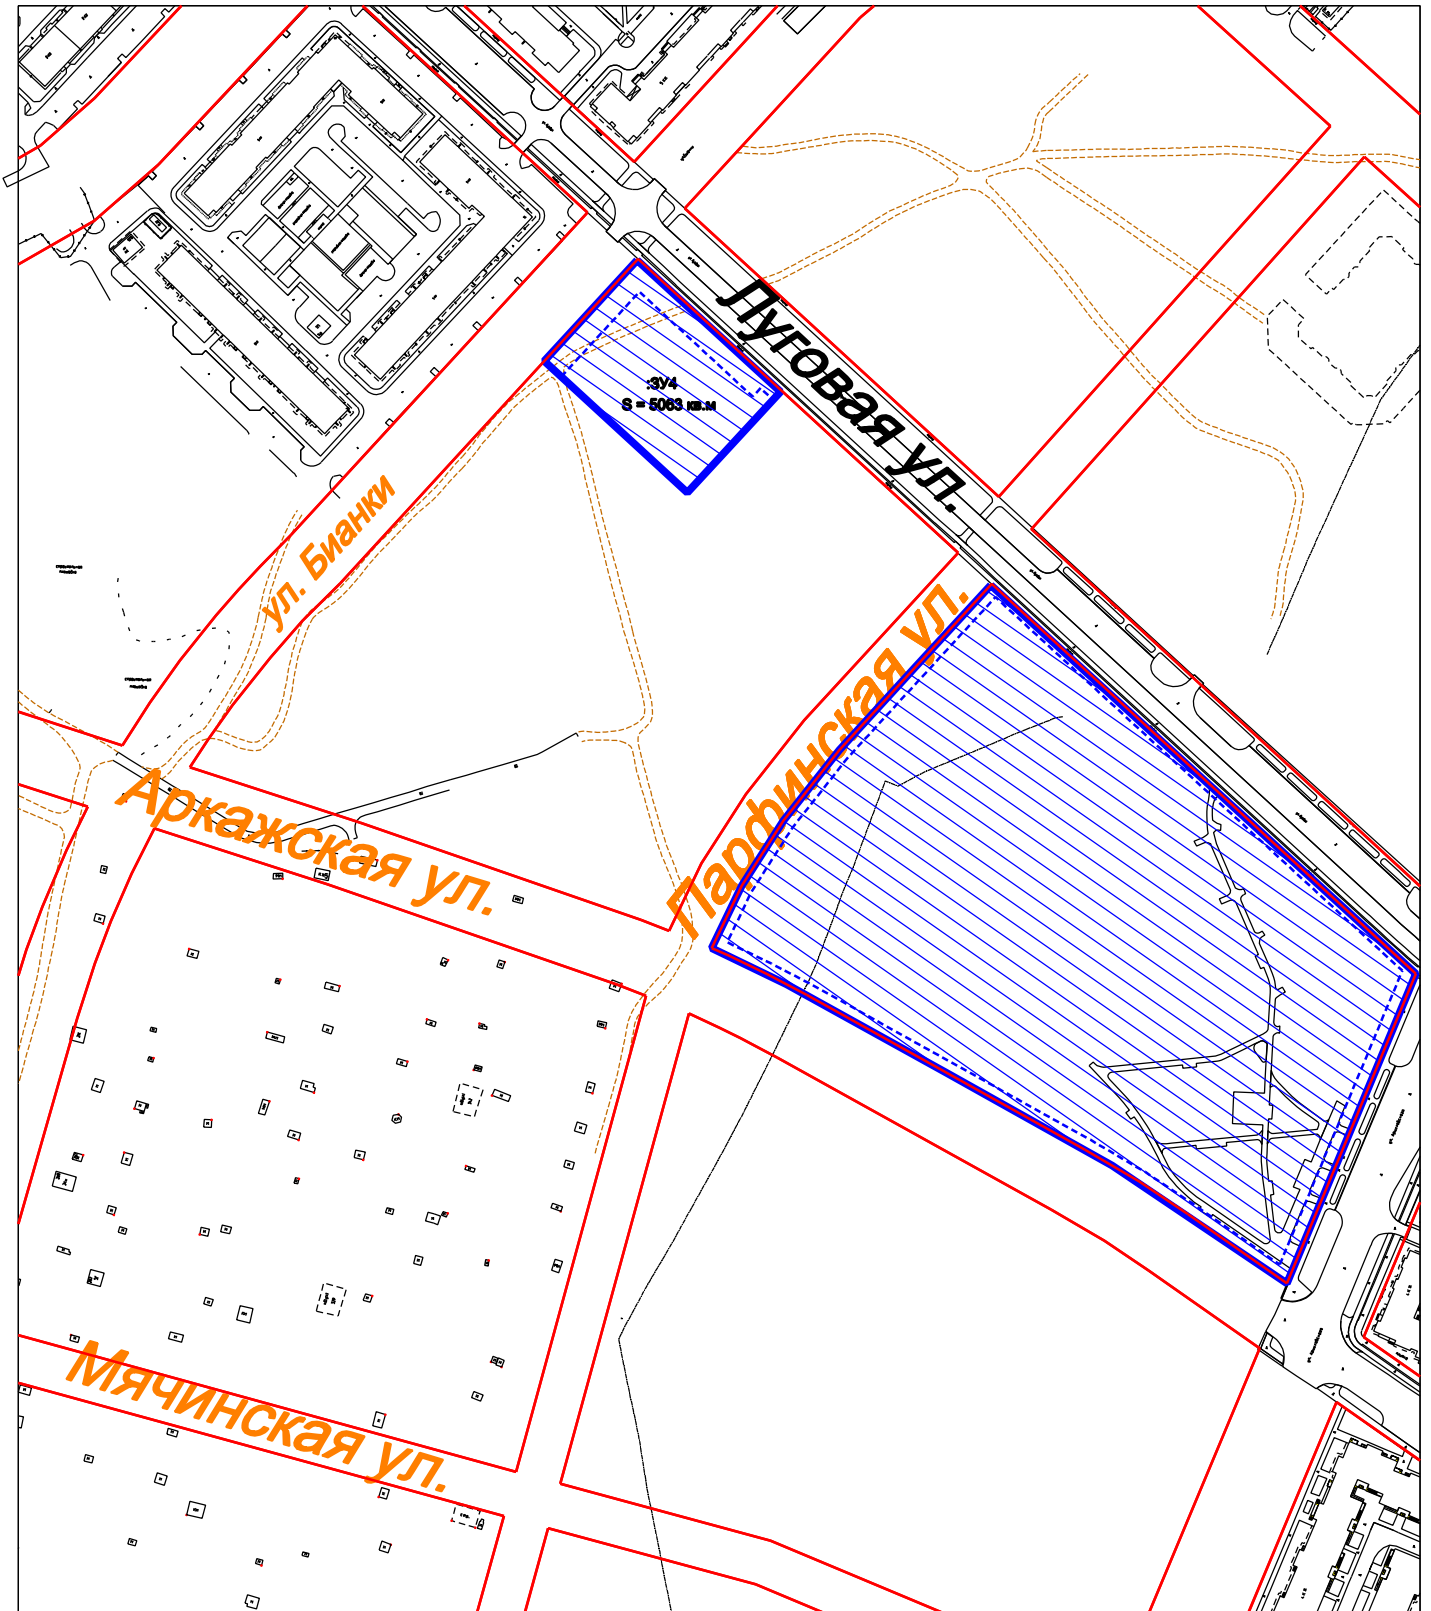

Условные обозначения:

-  часть проекта межевания, подлежащая отмене
-  красная линия