


**Отмена части документации по планировке территории-
проекта планировки части территории кварталов 123, 130, 147, 148
Псковского жилого района Великого Новгорода, утвержденной
постановлением Администрации Великого Новгорода от 27.07.2011 № 3097**

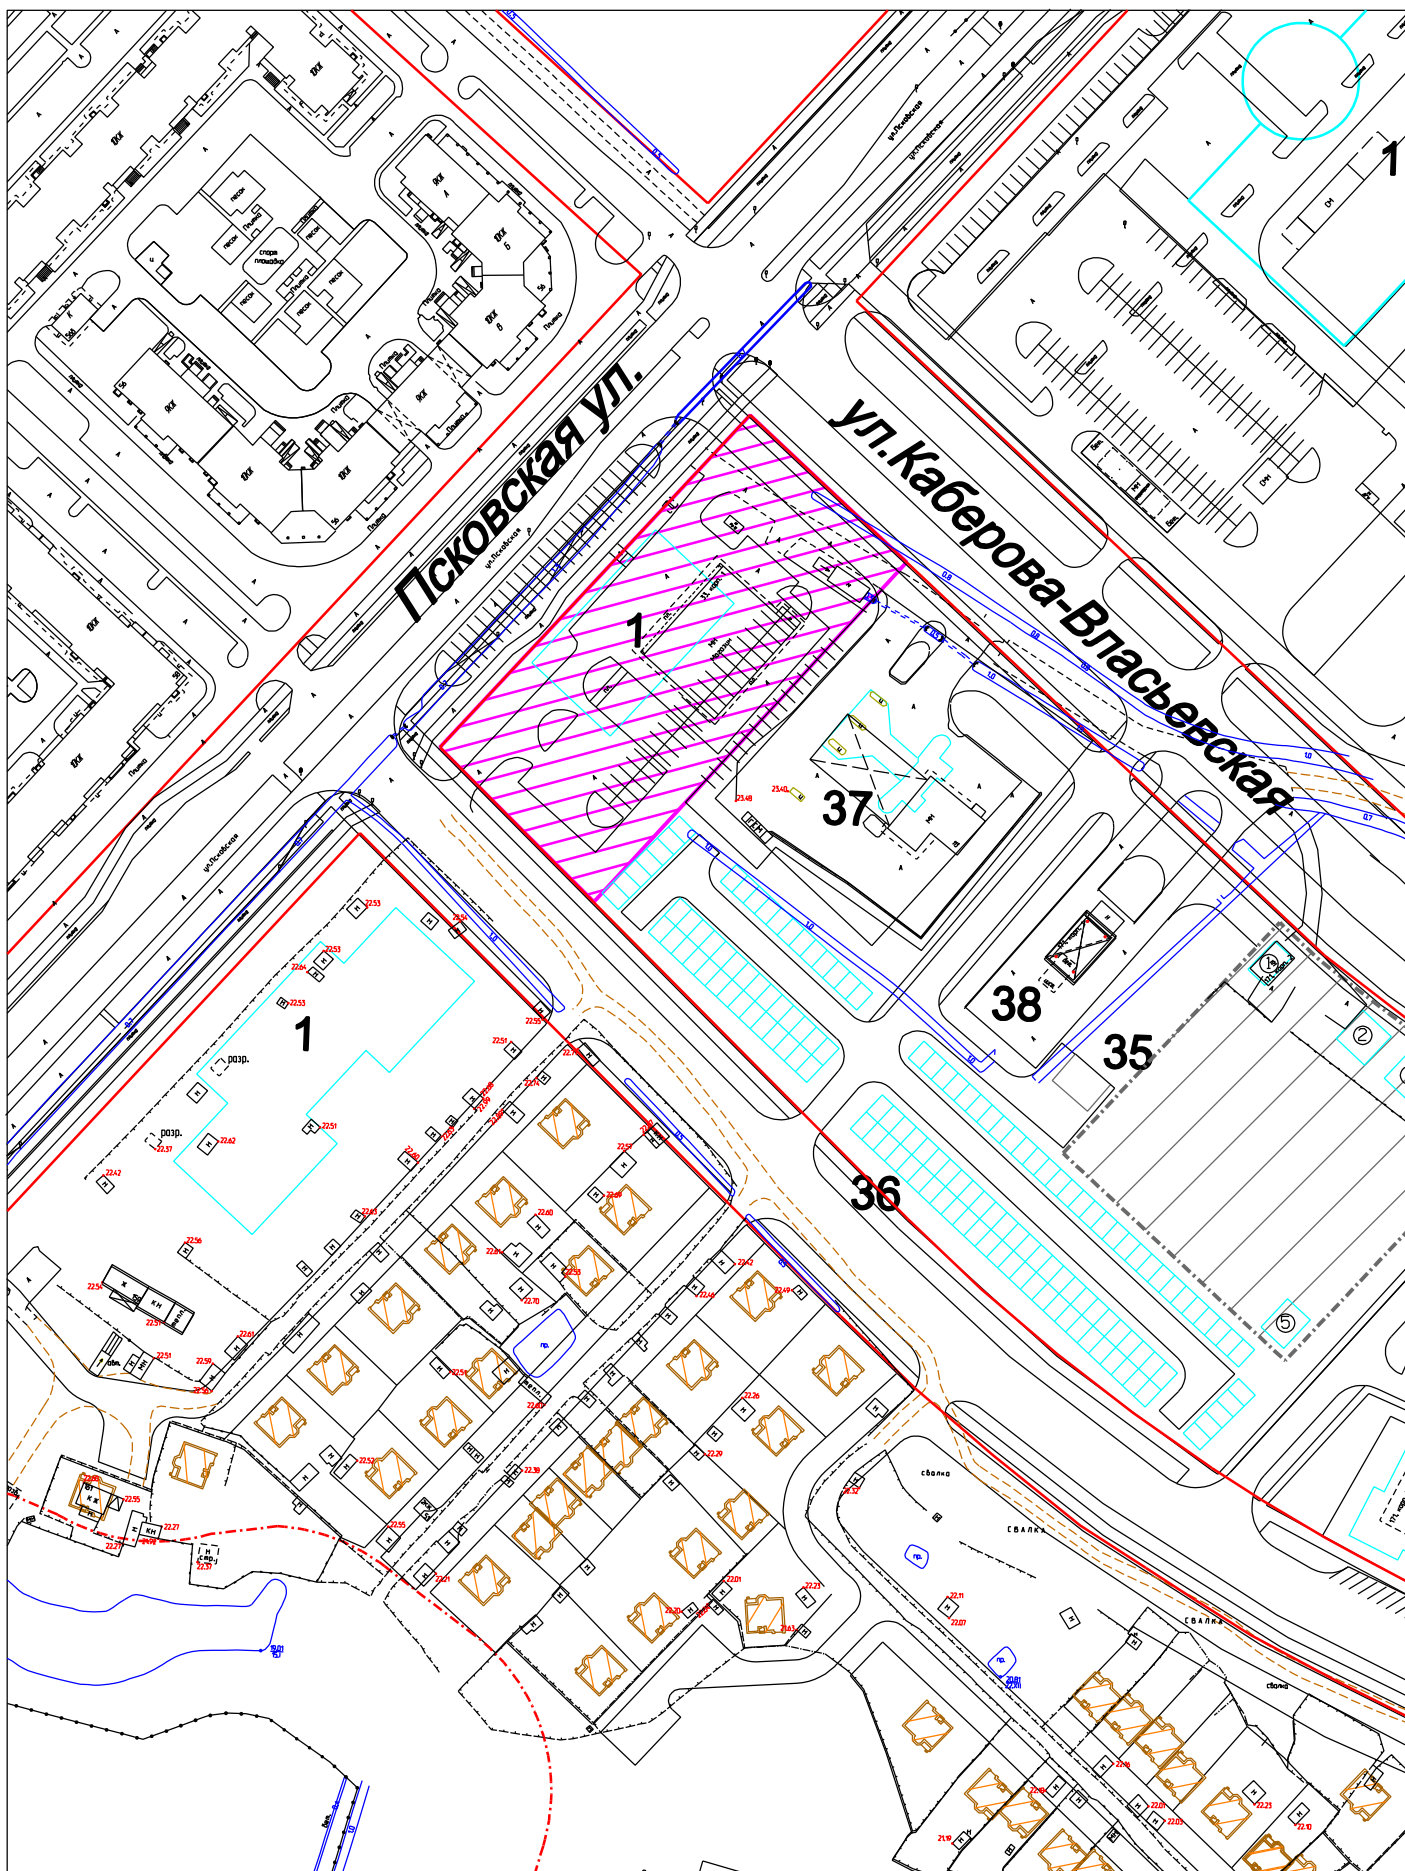

Условные обозначения:



часть проекта планировки территории, подлежащая отмене



красные линии

М 1:2000