





Схема отмены части документации по планировке территории- проектов межевания кварталов 14 и 15  
на Торговой стороне Великого Новгорода, утвержденной  
постановлением Администрации Великого Новгорода от 02.07.2012 № 2704

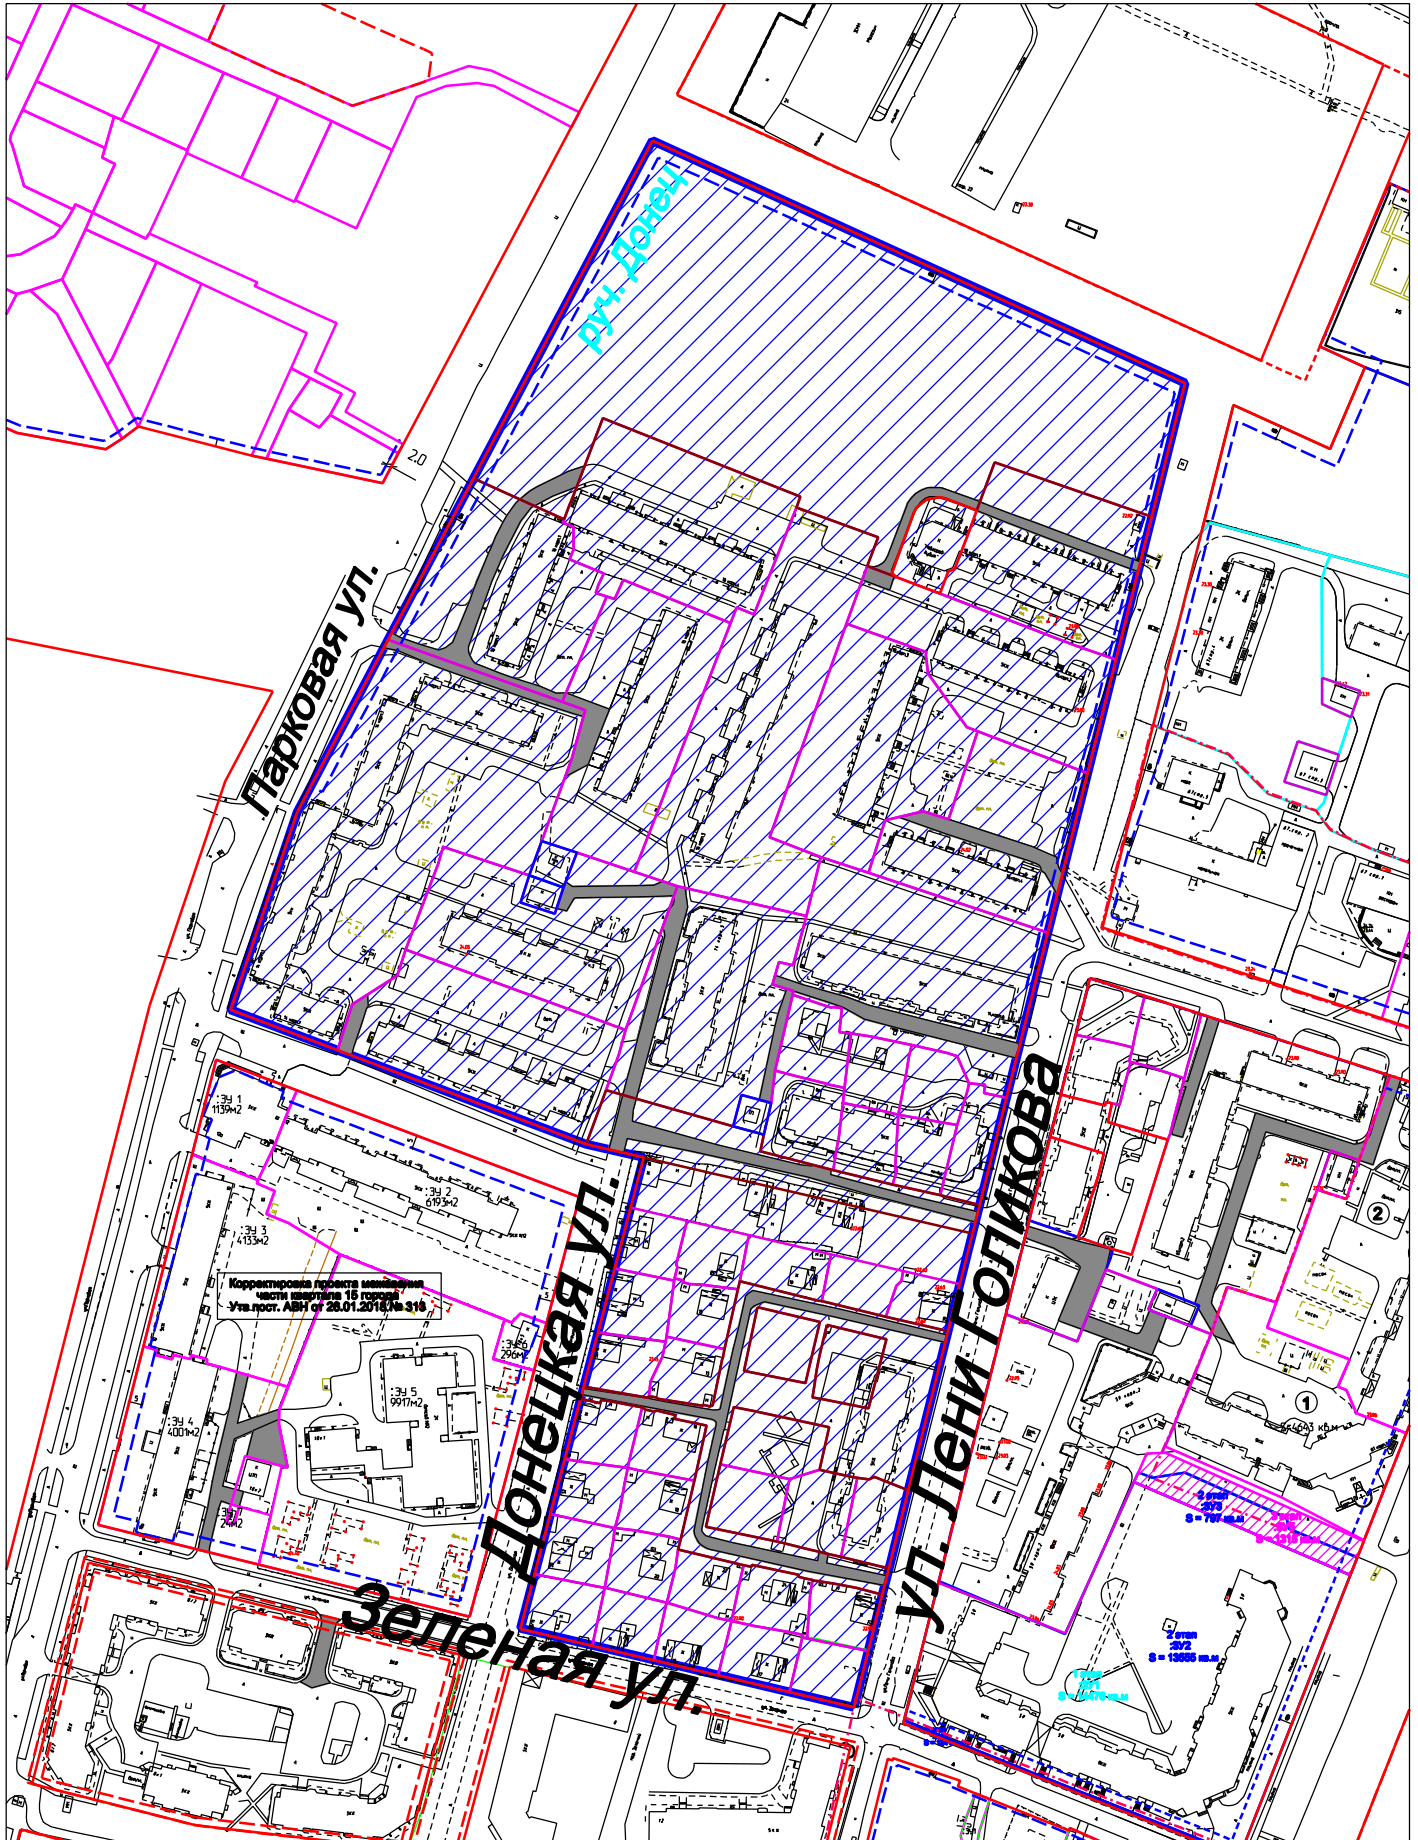

Условные обозначения:

-  часть проекта межевания, подлежащая отмене
-  красная линия
-  планируемый для установления сервитут для прохода и проезда