


Приложение
к постановлению Администрации
Великого Новгорода
от 19.02.2024 .02.2024 № 638

Отмена части документации по планировке территории - проекта межевания в составе проекта планировки территории, ограниченной Целинной ул., Морозовским пер., Линейной ул. и Завокзальным переулком в мкр. 7 Великого Новгорода, утвержденной постановлением Администрации Великого Новгорода от 11.06.2015 № 2418

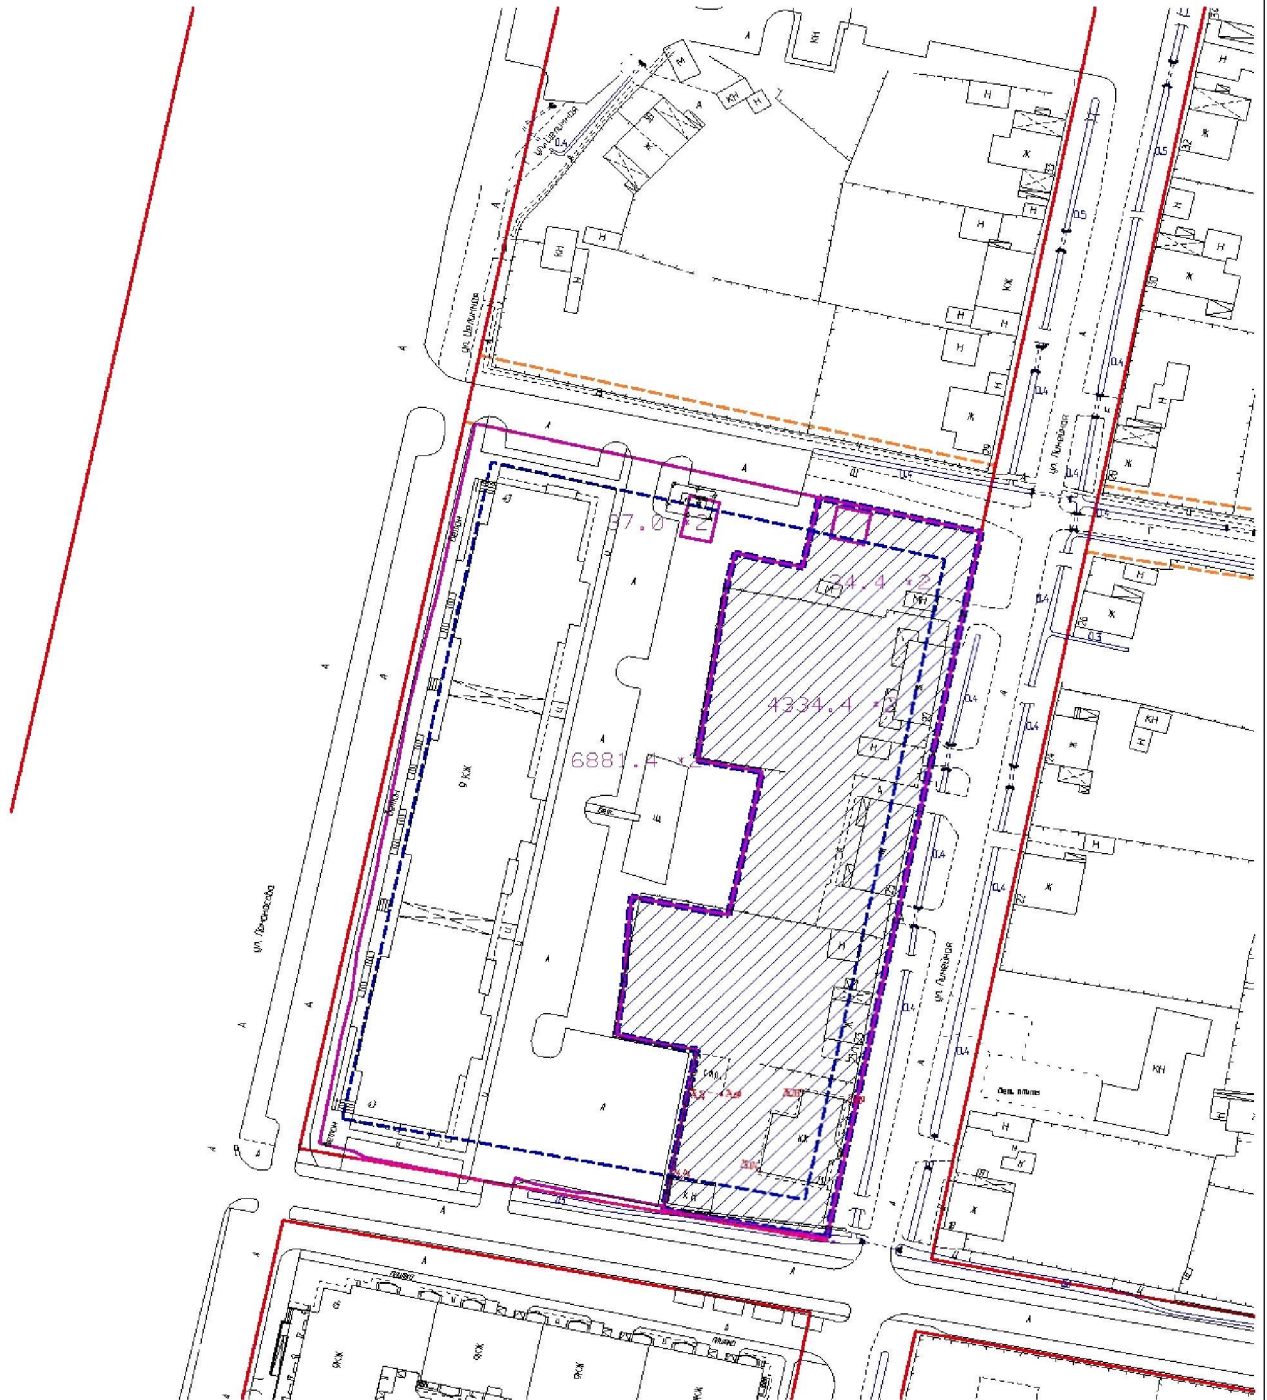

Условные обозначения:



часть проекта межевания территории, подлежащая отмене



красная линия



линия отступа от красных линий в целях определения мест допустимого размещения зданий, строений, сооружений

М 1:1000