


**Схема отмены части документации по планировке территории- проекта межевания  
застроенной территории квартала 28 Великого Новгорода, утвержденной  
постановлением Администрации Великого Новгорода от 27.06.2011 № 2606**

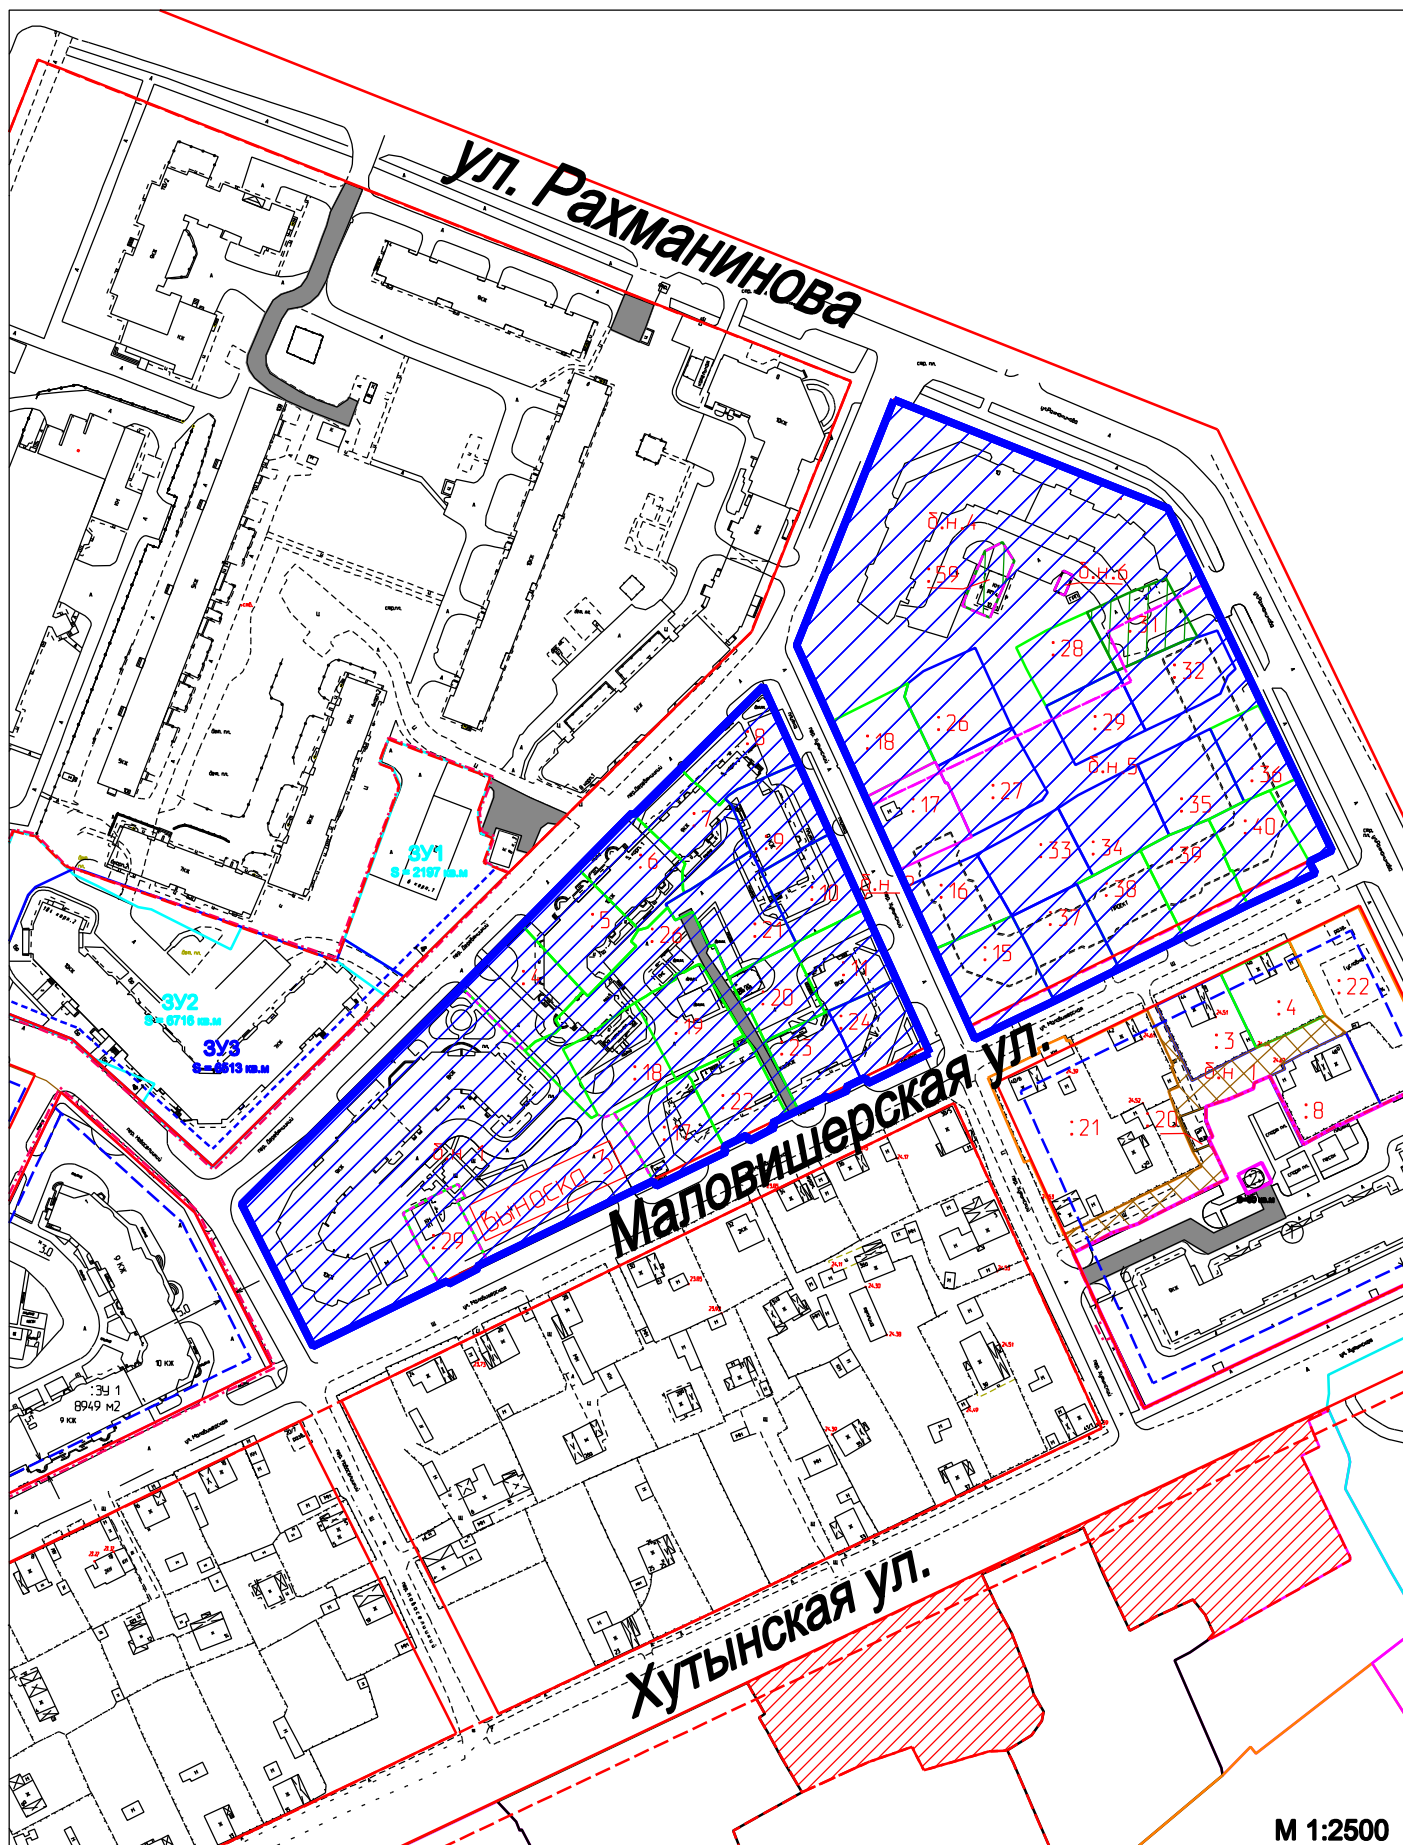

Условные обозначения:



часть проекта межевания, подлежащая отмене

— красная линия