


**Схема отмены части документации по планировке территории - проекта межевания застроенной территории квартала 238 Северного жилого района Великого Новгорода, утвержденной постановлением Администрации Великого Новгорода от 22.10.2010 № 4596**

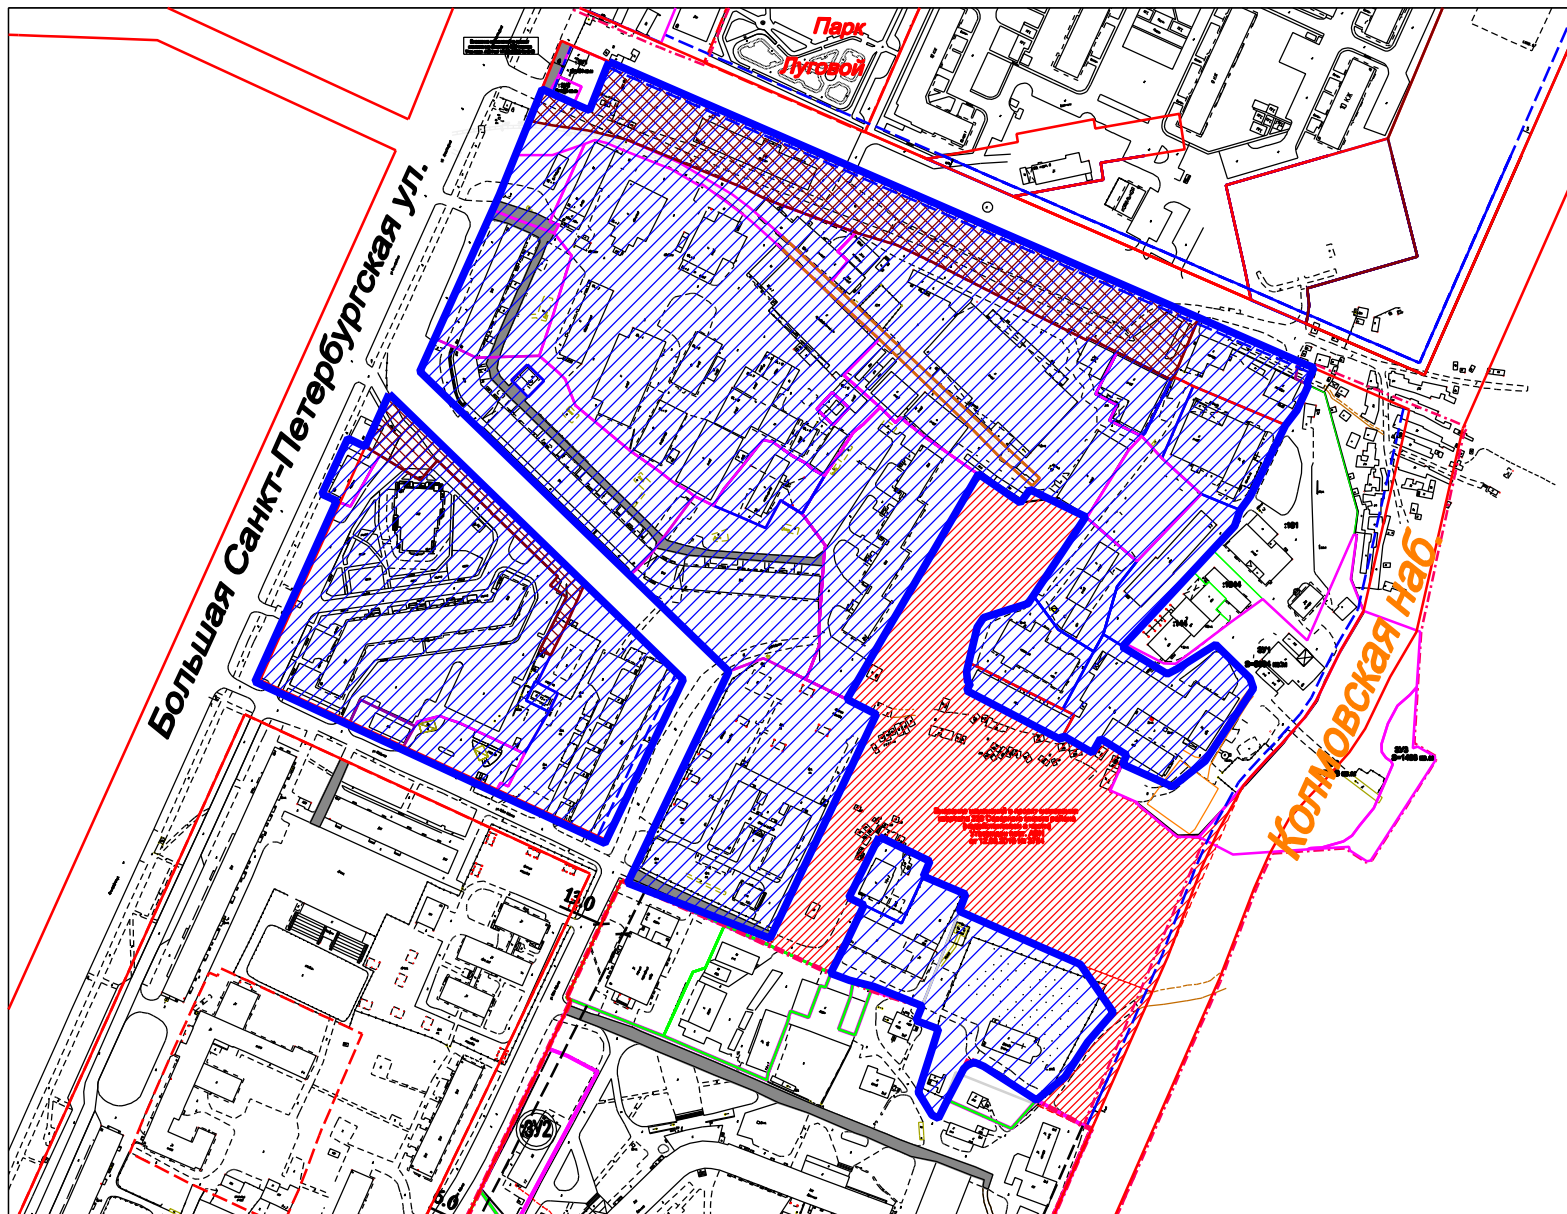

Условные обозначения:

 часть проекта межевания, подлежащая отмене

 планируемое для установления ограничение (обременение) для прохода и проезда

 красная линия