



Отмена части документации по планировке территории - проекта межевания
застроенной территории микрорайона 5 Западного жилого района
Великого Новгорода, утвержденной постановлением Администрации
Великого Новгорода от 03.03.2010 № 635

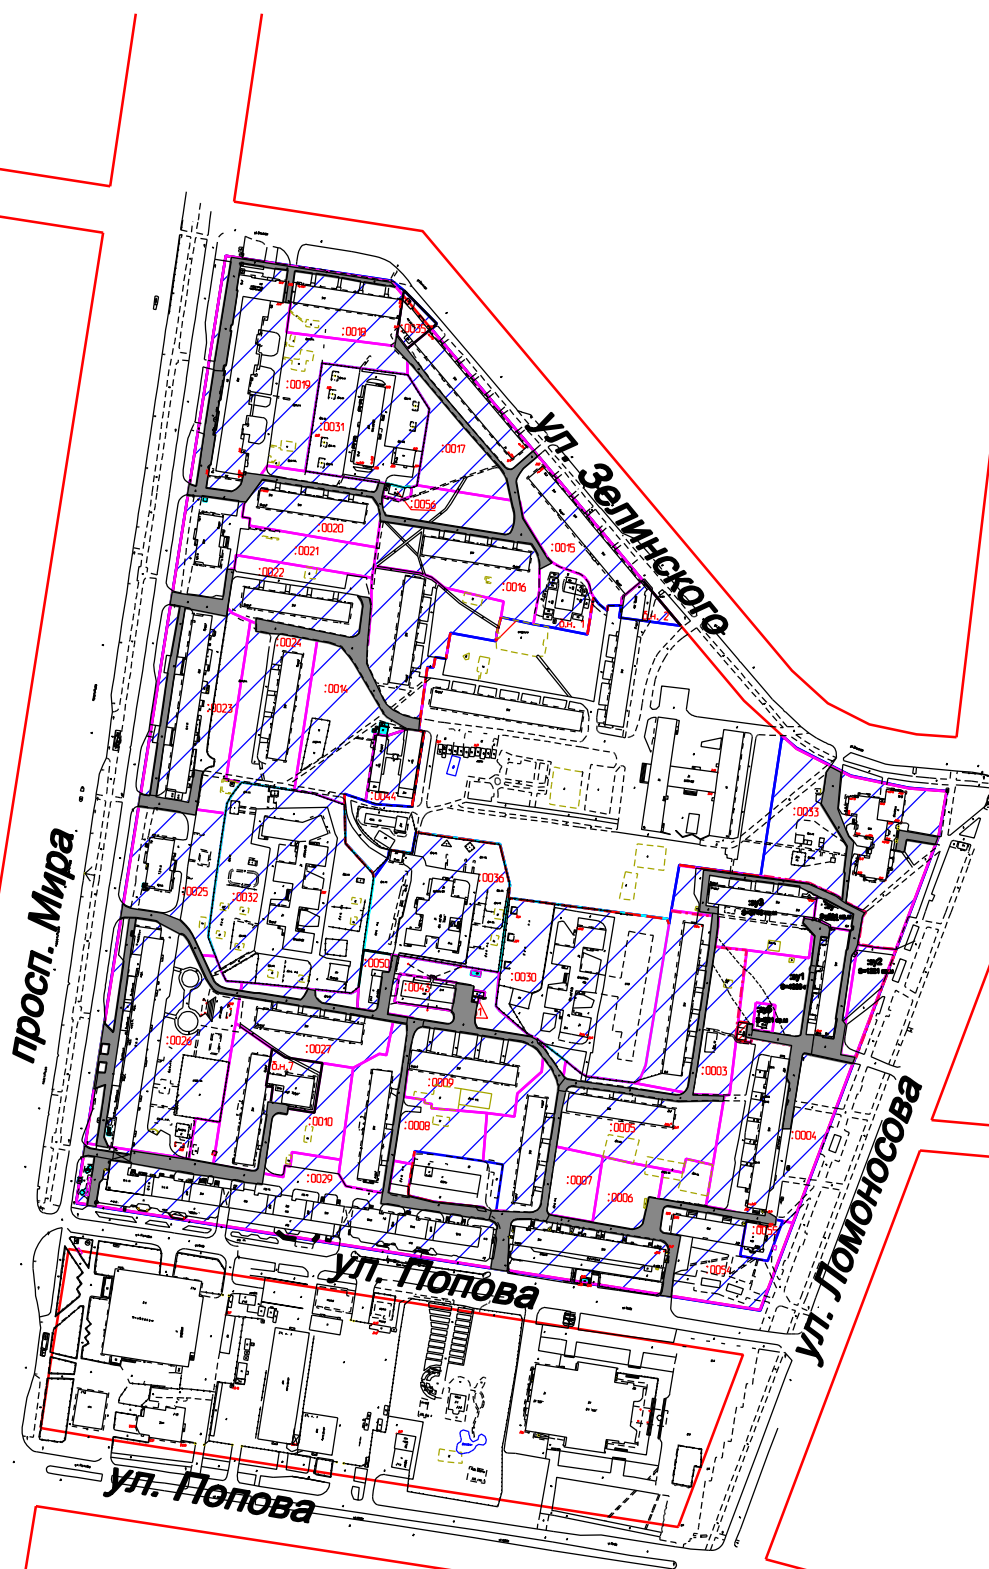

Условные обозначения:

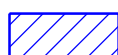

часть проекта межевания территории, подлежащая отмене



красная линия

М 1:5000