


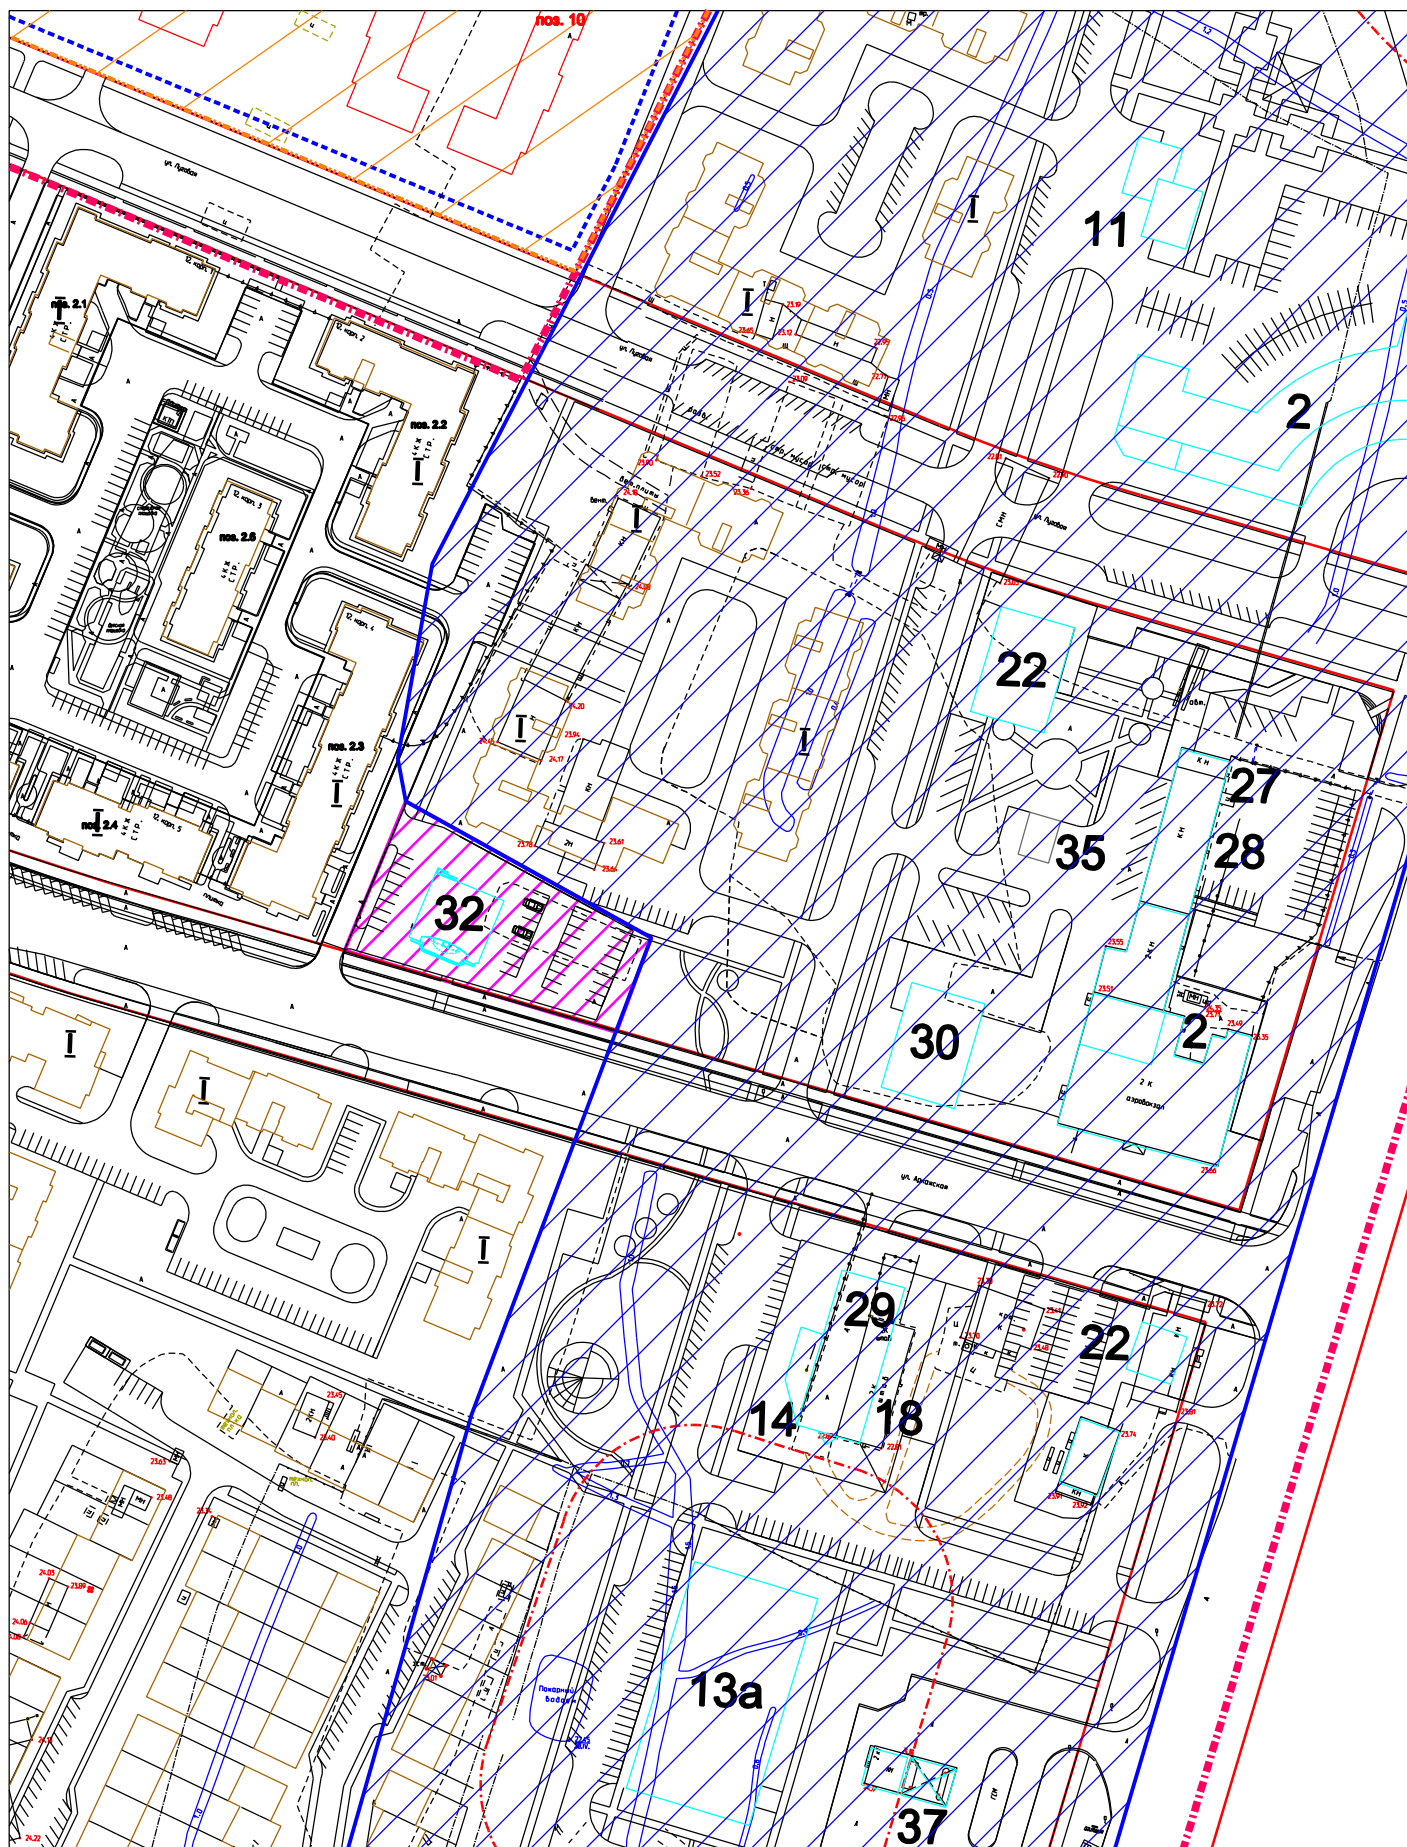


Отмена части документации по планировке территории-
проект планировки части территории кварталов 123, 130, 147, 148
Псковского жилого района Великого Новгорода, утвержденной
постановлением Администрации Великого Новгорода от 27.07.2011 № 3097



Условные обозначения:

-  часть проекта планировки территории, подлежащая отмене
-  часть проекта планировки территории, ранее признанная не подлежащей применению
-  красные линии

М 1:2000