


Отмена части документации по планировке территории-
проекта межевания застроенной территории кварталов 121 и 122 на
Софийской стороне Великого Новгорода, утвержденной постановлением
Администрации Великого Новгорода от 15.11.2011 № 5020

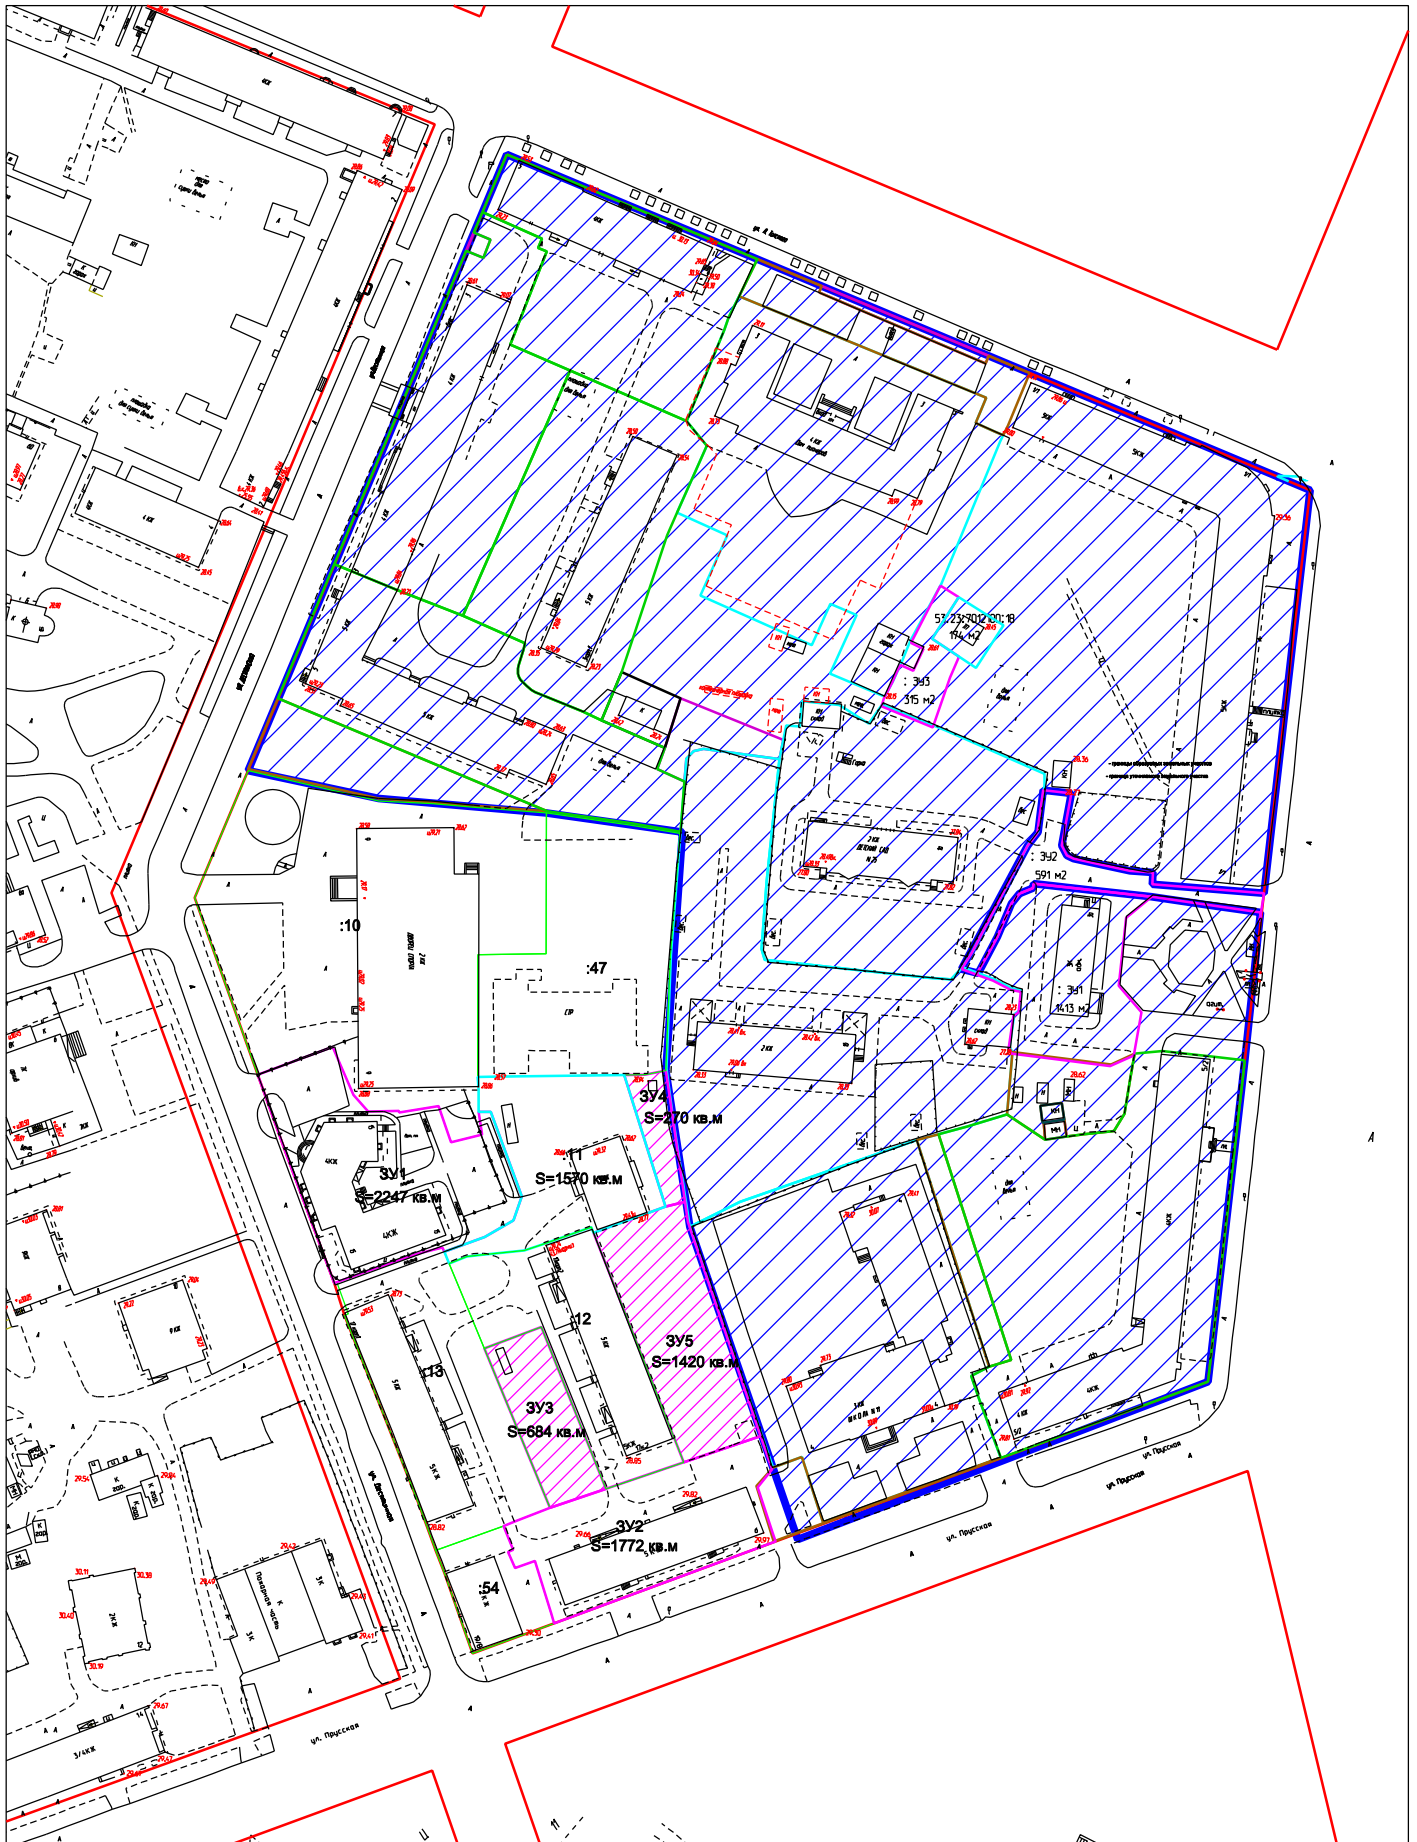

Условные обозначения:



часть проекта межевания территории, подлежащая отмене



красные линии

М 1:2000