


**Схема отмены части документации
по планировке территории - проекта планировки территории
части квартала 28 Донецкого района Великого Новгорода, утвержденной
постановлением Администрации Великого Новгорода от 27.03.2024 № 1257**

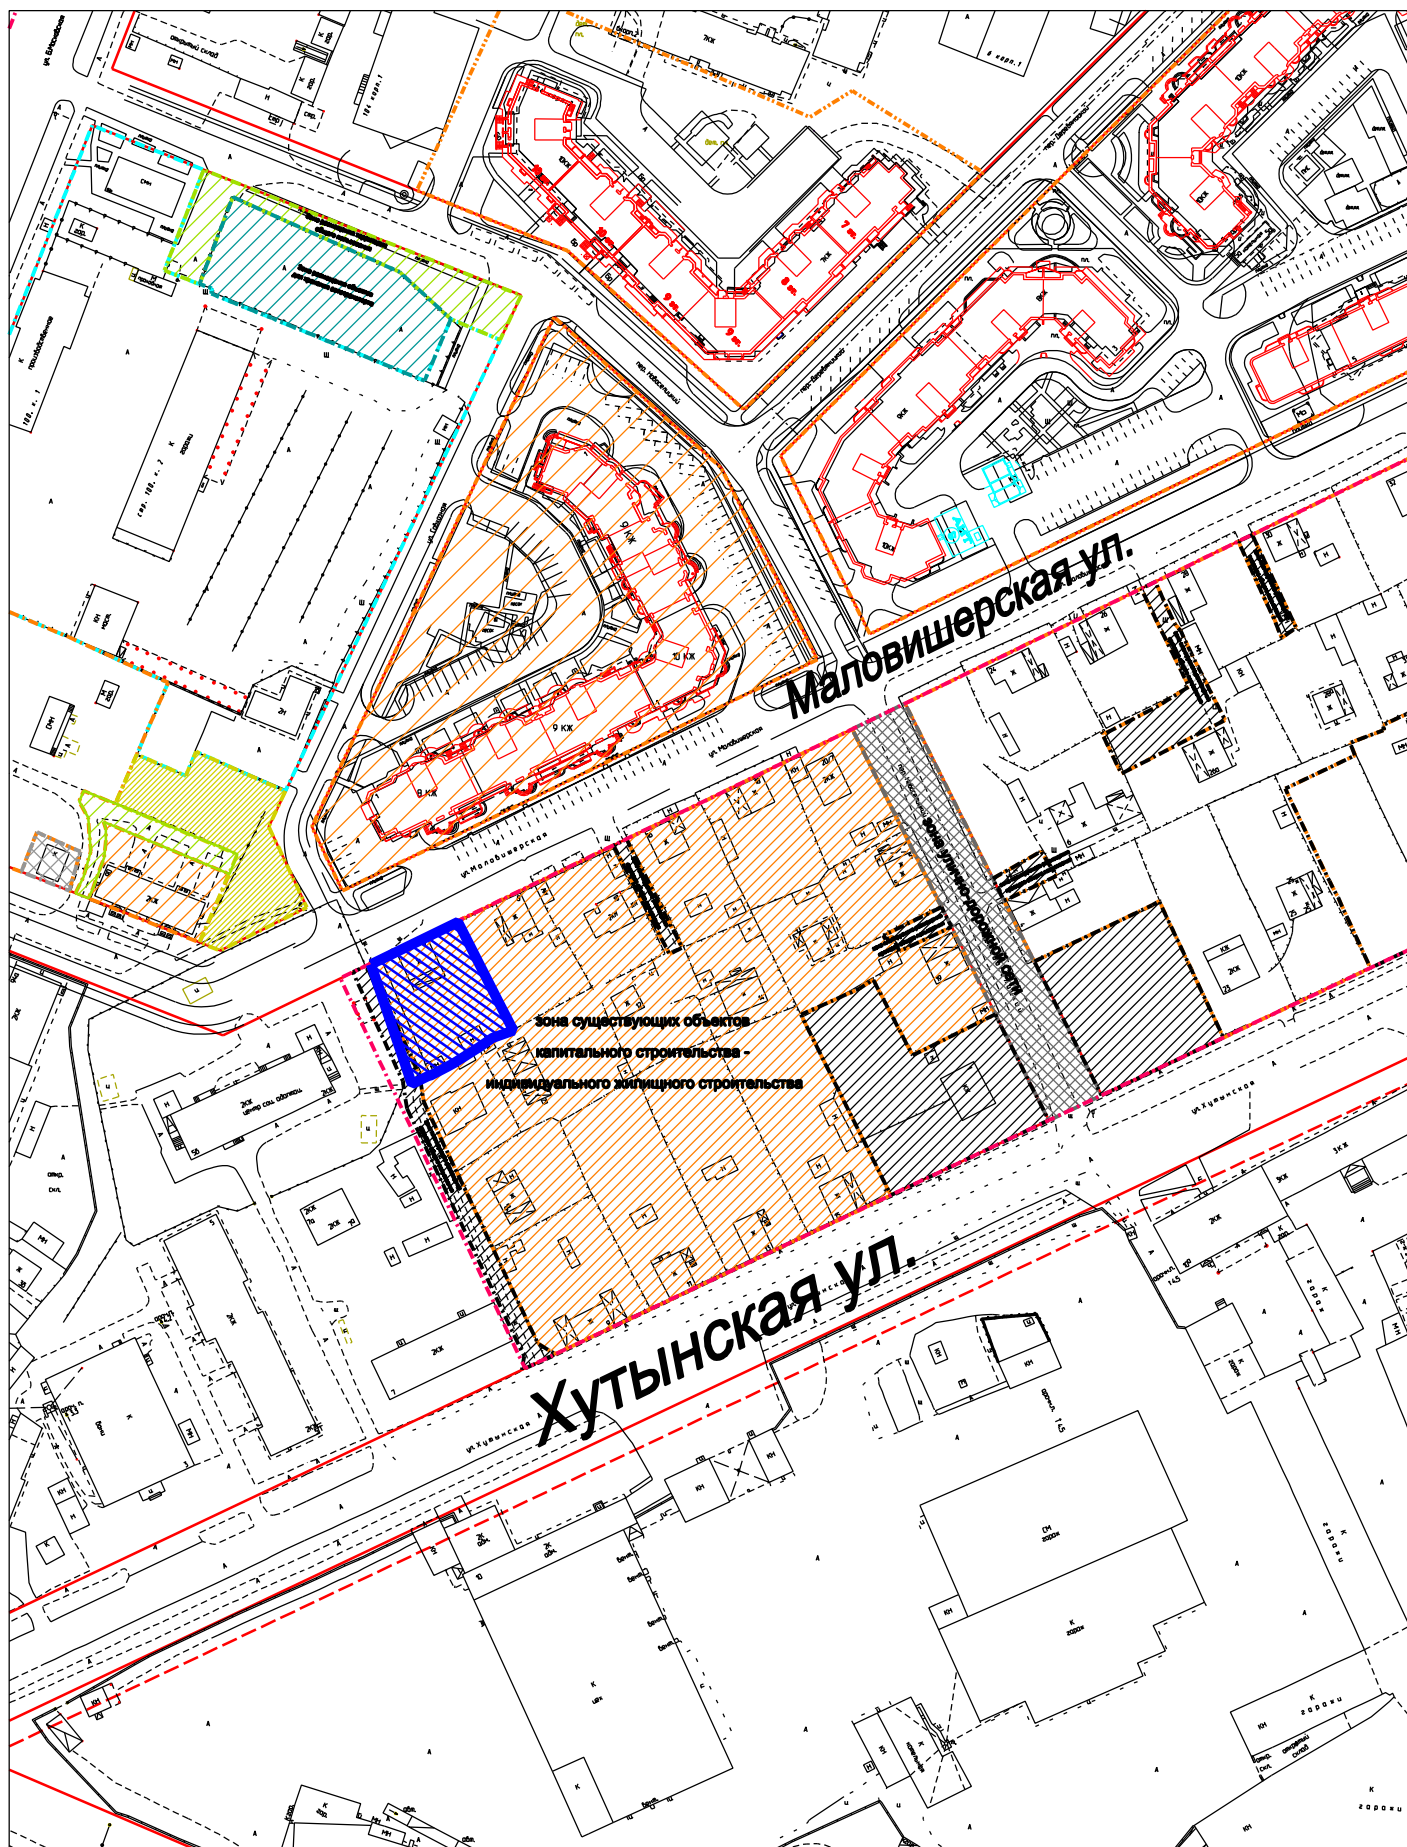

Условные обозначения:



часть проекта планировки территории, подлежащая отмене



красная линия