



**Отмена части документации по планировке территории-
проекта межевания застроенной территории квартала 29 Великого Новгорода,
утвержденной постановлением Администрации Великого Новгорода
от 27.06.2011 № 2606**

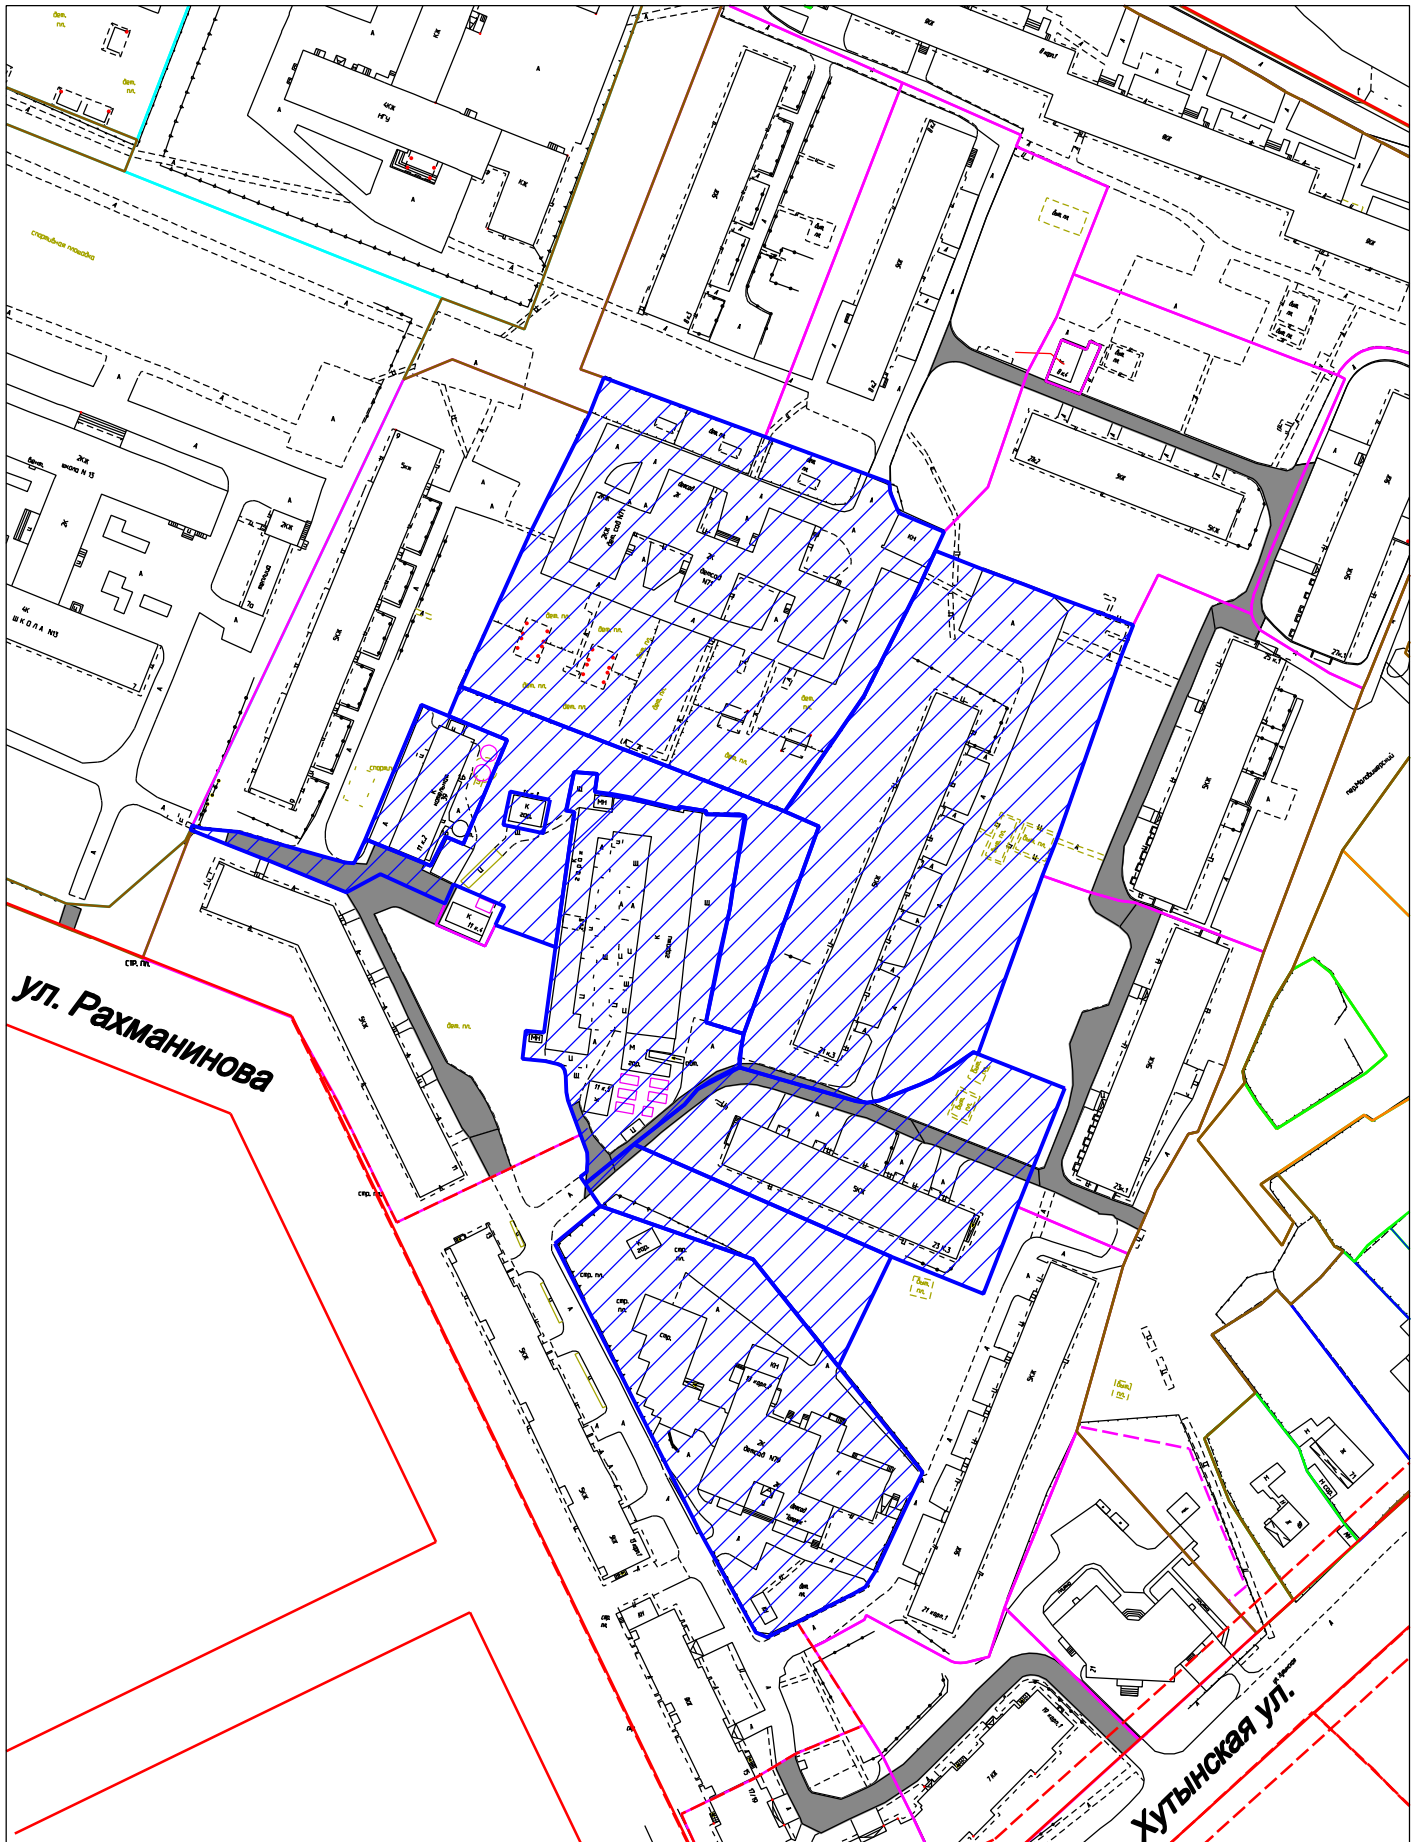

Условные обозначения:

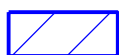

часть проекта межевания территории, подлежащая отмене



красная линия

М 1:2000