



Отмена части документации по планировке территории
проекта межевания микрорайона 4 Западного района Великого Новгорода,
утвержденной постановлением Администрации Великого Новгорода
от 03.03.2010 № 635

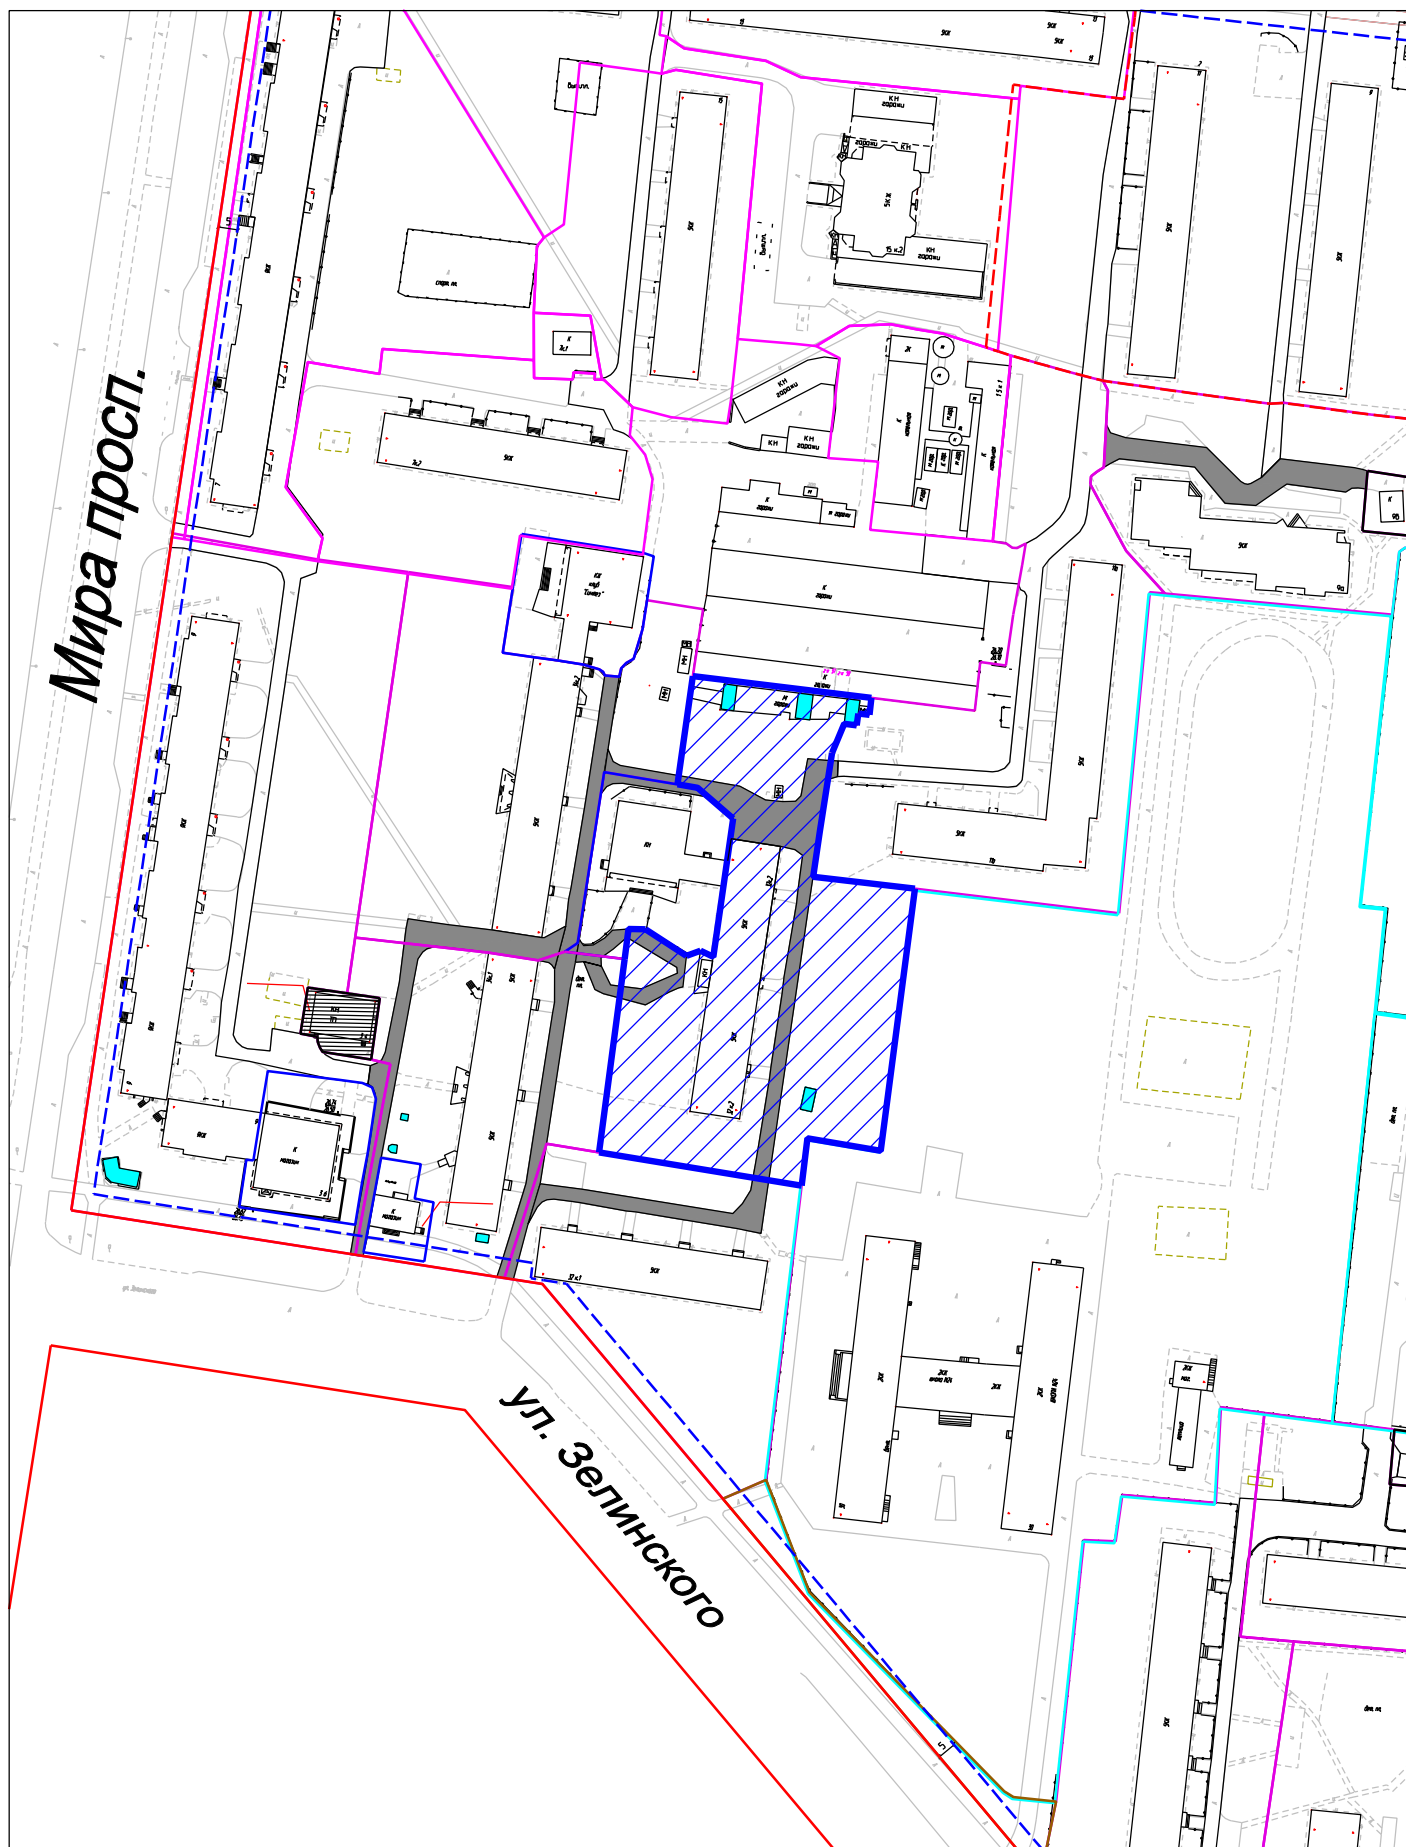

Условные обозначения:

-  часть проекта межевания территории, подлежащая отмене
-  красная линия

М 1:2000