


Схема отмены части документации по планировке территории- проекта планировки
территории части кварталов 123,130,147,148 Псковского жилого района, утвержденной
постановлением Администрации Великого Новгорода от 27.07.2011 № 3097

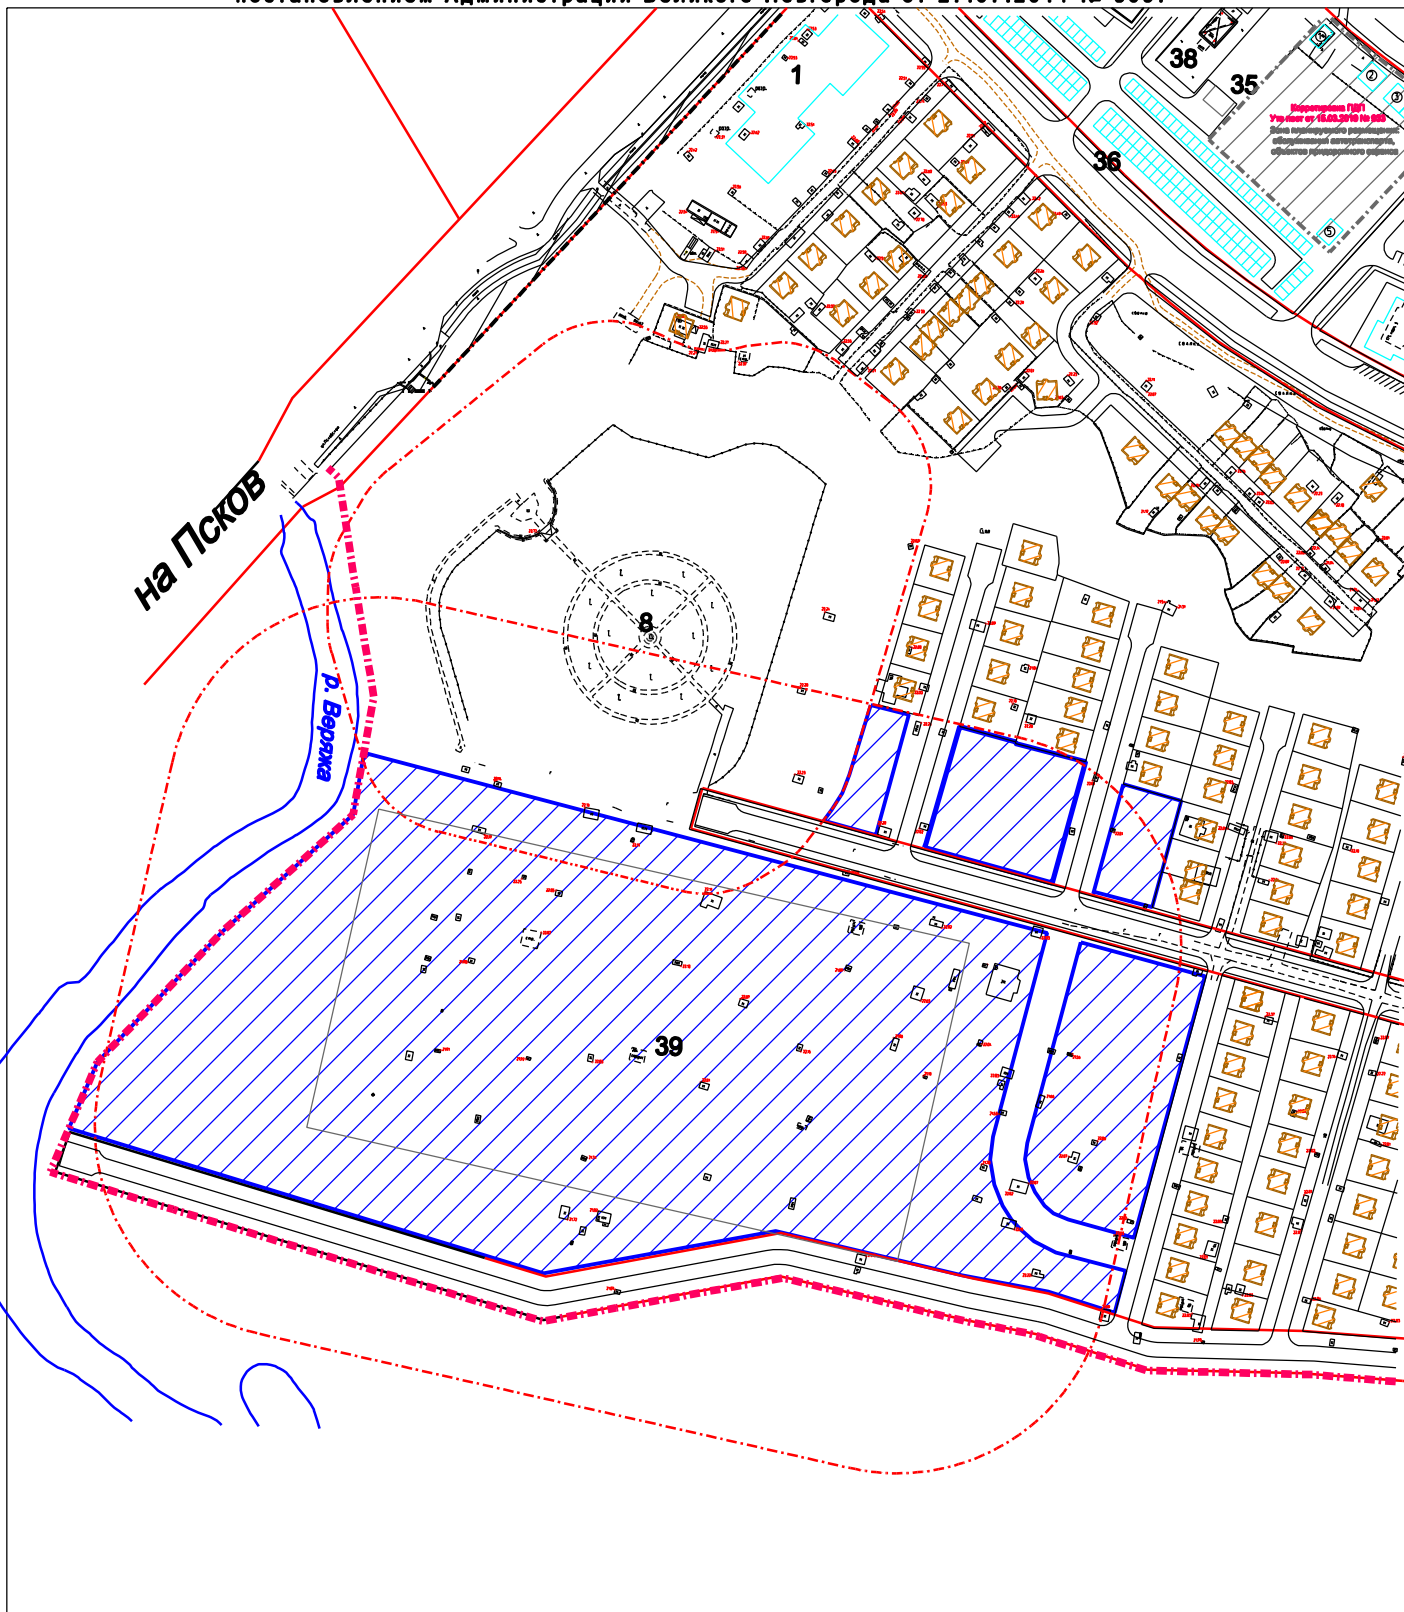

Условные обозначения:

— красные линии

- - - - - планируемая санитарно-защитная зона



39 очистные сооружения (проект.)

8 немецкое воинское кладбище (сущ.)



часть документации по планировке территории, подлежащая отмене